


VYTVORENO VE STUDENTSKE VERZI PRODUKTU AUTODESK

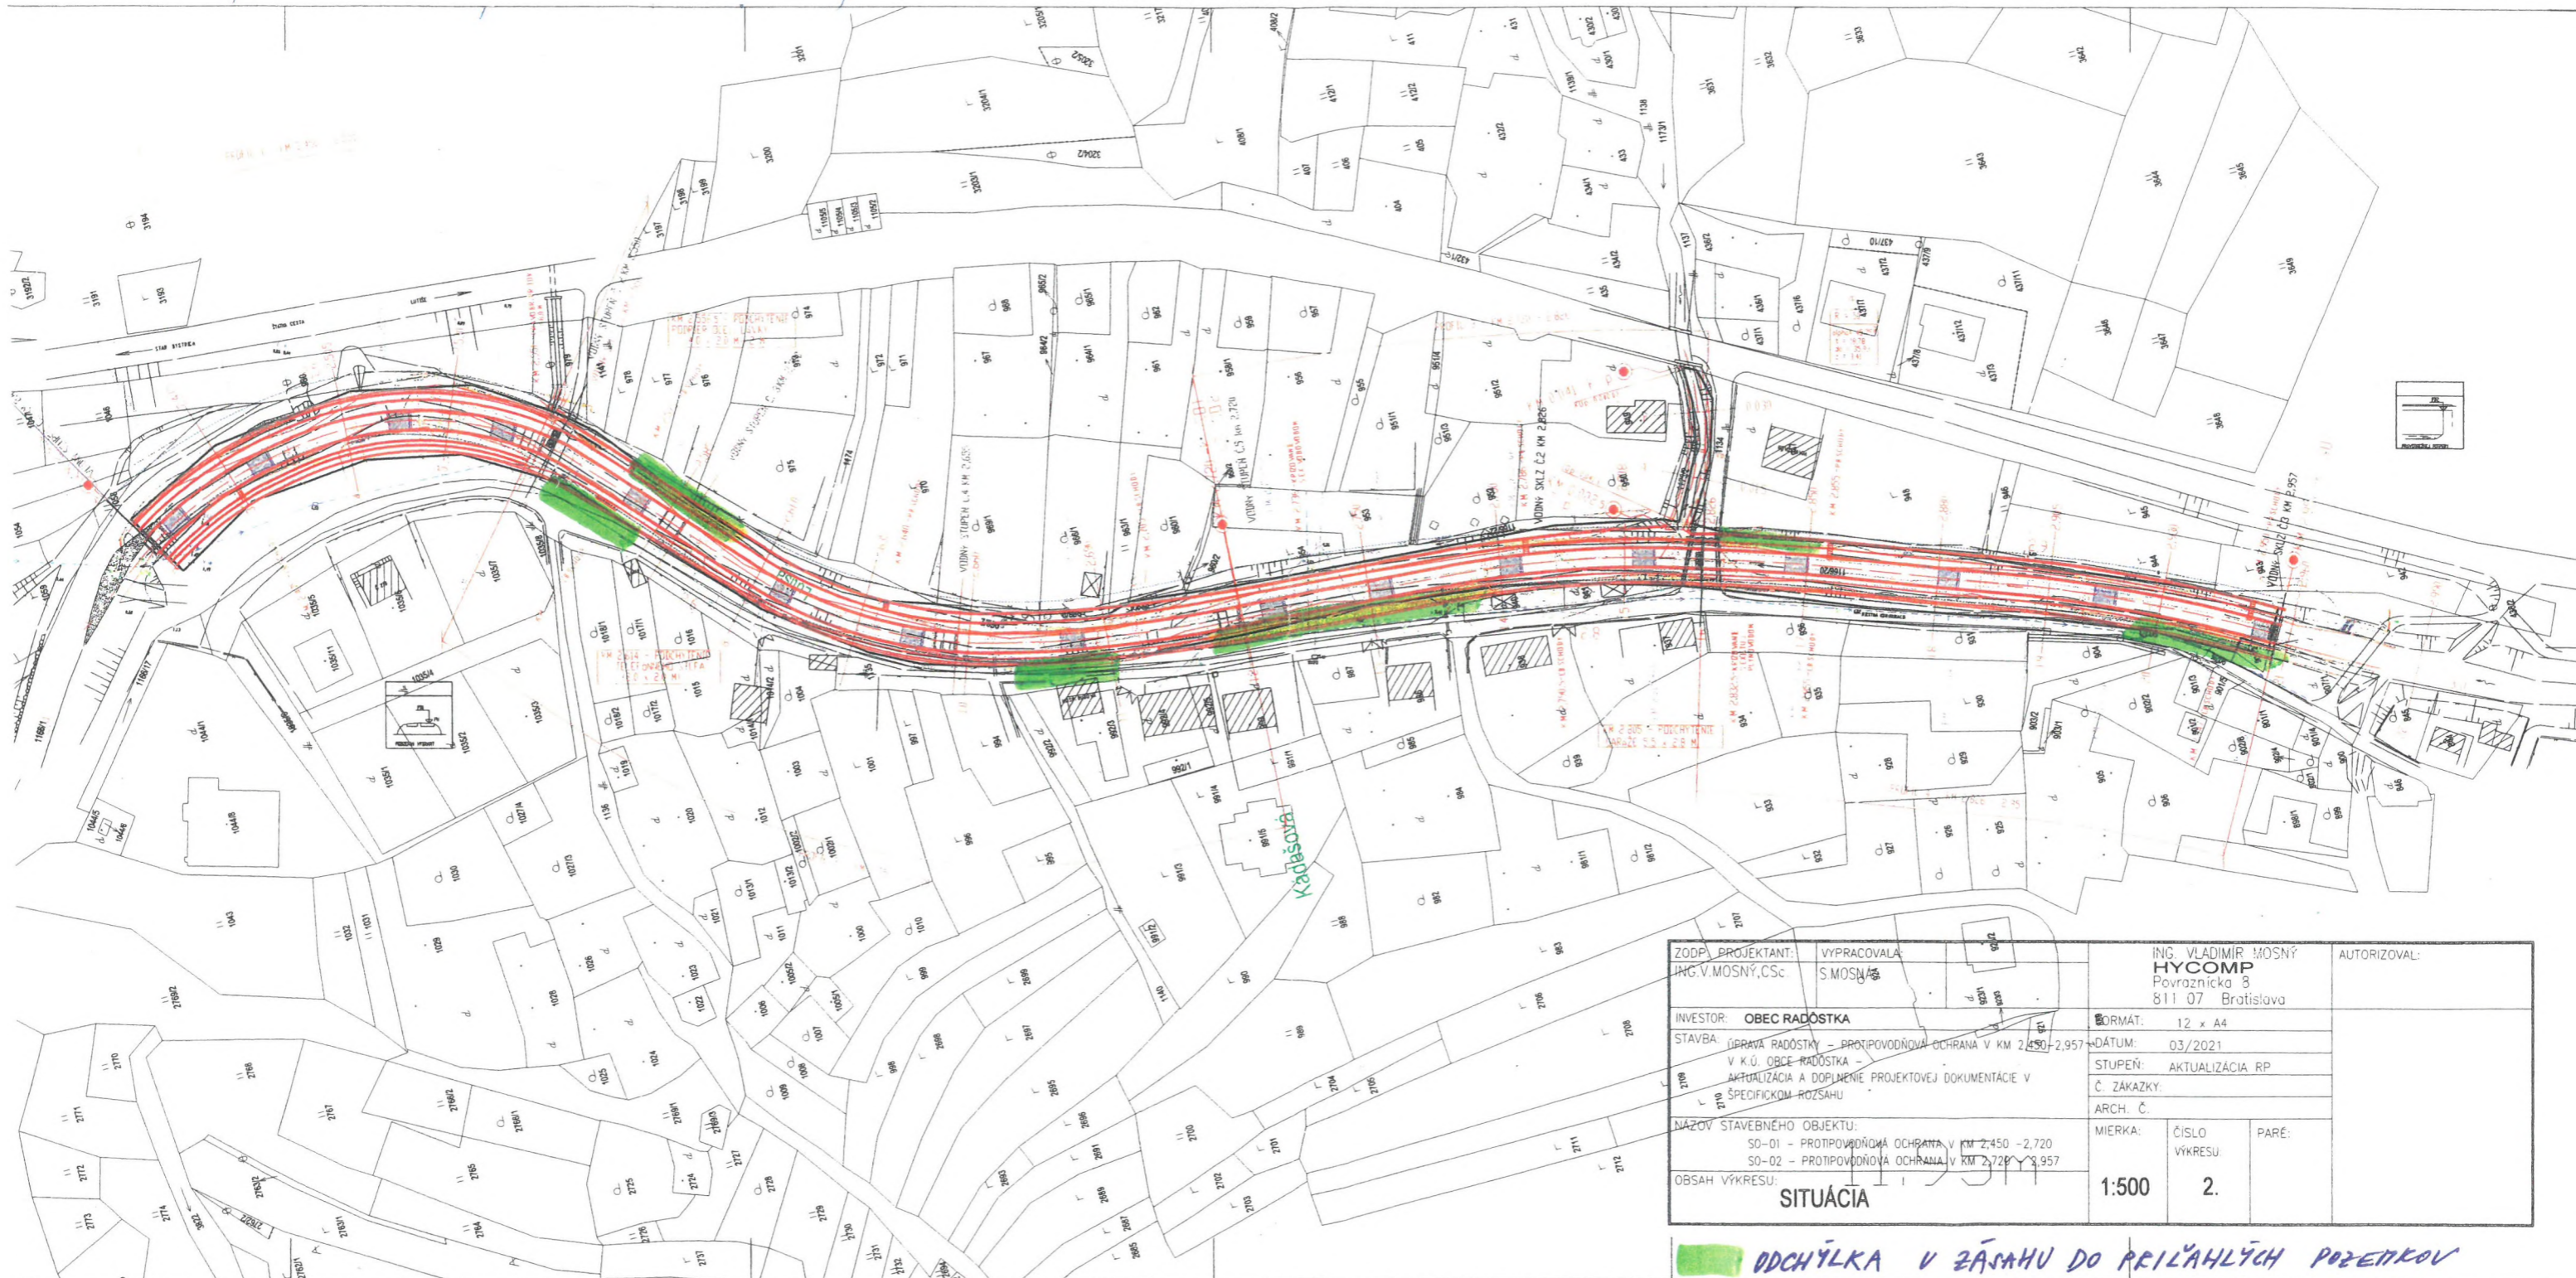

ZODP. PROJEKTANT: ING. V. MOSNÝ, CSc.	VYPRACOVALA: S. MOSNÁ	ING. VLADIMÍR MOSNÝ HYCOMP Povoznícka 8 811 07 Bratislava	AUTORIZOVAL:
INVESTOR: OBEC RADÓSTKA	STAVBA: OPRAVA RADÓSTKY – PROTIPOVDŇOVÁ OCHRANA V KM 2,450 – 2,957 V K.Ú. OBCE RADÓSTKA – AKTUALIZÁCIA A DOPLNENIE PROJEKTOVEJ DOKUMENTÁCIE V ŠPECIFICKOM ROZSAHU	FORMÁT: 12 x A4	
NÁZOV STAVEBNÉHO OBJEKTU: SO-01 – PROTIPOVDŇOVÁ OCHRANA V KM 2,450 – 2,720 SO-02 – PROTIPOVDŇOVÁ OCHRANA V KM 2,720 – 2,957	OBSAH VÝKRESU: SITUÁCIA	DÁTUM: 03/2021	
		STUPEŇ: AKTUALIZÁCIA RP	
		Č. ZAKAZKY:	
		ARCH. Č.	
		MIERKA: 1:500	ČÍSLO VÝKRESU: 2.
		PARÉ:	

**ODCHÝLKA V ZÁSAHU DO PRÍLAHLÝCH POZEMKOV
V SPRÁVE SVP, s.p.**

VYTVORENO VE STUDENTSKE VERZI PRODUKTU AUTODESK