

Obec Radôstka

Obecný úrad v Radôstke č. 51, 023 04 Radôstka

Podľa rozdeľovníka

Váš list číslo/zo dňa
osobne/13.09.2023

Naše číslo
279/2023

Vybavuje/linka
starostka/0908256944

Radôstka
16.1.2024

VEC

Rozhodnutie č. 279/2023/Lá zo dňa 30.10.2023 - oprava chyby v rozhodnutí

Obec Radôstka, ako príslušný stavebný úrad podľa § 117 ods. 1 zák. č. 50/1976 Zb. o územnom plánovaní stavebnom poriadku (stavebný zákon) v znení neskorších predpisov a § 2 zákona č. 416/2001 Z.z. o prechode niektorých pôsobností z orgánov štátnej správy na obce, prerokoval žiadosť podľa § 88a ods. 9, §62 a §63 stavebného zákona o vydanie stavebného povolenia a po preskúmaní žiadosti rozhodol takto: stavba: „*Rekreačná chata s hospodárskym prístavkom a prefabrikovaná podzemná pivnica*“ na pozemkoch č.p. KN-C 217/2 v k.ú. obce Radôstka podľa § 39a a § 66 stavebného zákona povoľuje.

Stavebný úrad zistil, že pri písaní rozhodnutia č. 279/2023/Lá zo dňa 30.10.2023 došlo k zrejmej chybe v písomnom vyhotovení na str. 9 kde bolo nesprávne uvedená zakreslený prechod na parcelu C-KN 214. Opravená situácia umiestnenia stavby obsahuje priame zakreslenie prechodu na uvedenú parcelu.

Obec Radôstka v súlade s ust. § 47 ods. 6 zák. č. 71/1967 Zb. o správnom konaní upovedomuje účastníkov konania o oprave chýb v rozhodnutí a toto tvorí neoddeliteľnú súčasť rozhodnutia č. 279/2023 zo dňa 30.10.2023.

Prílohy: Situácia umiestnenia stavby


PhDr. Šimona Lutišanová Matejčíková
starostka obce



Obec Radôstka

Obecný úrad v Radôstke č. 51, 023 04 Radôstka

Doručuje sa:

1. Anna Pišteková, Libmová 3059/24, 010 07 Žilina
2. Margita Nečedová, Radôstka č. 228, 023 04 Radôstka
3. Ing. Angelika Fekulová, ul. Rázusova 1354/8, 022 01 Čadca
4. Ing. Pavol Fekula, ul. Rázusova 1354/8, 022 01 Čadca
5. Jozef Pochyba a manž. Margita, Radôstka č. 228, 023 04 Radôstka
6. Mgr. Emília Kubešová, Jaseňová 3218/2, 010 07 Žilina
7. Viera Poništová, Stará Bystrica č. 516, 023 04
8. Emília Kováčová, Stará Bystrica č. 492, 023 04
9. Ján Králik, Stará Bystrica č. 442, 023 04
10. Mária Králiková, Stará Bystrica č. 442, 023 04
11. Marián Košťál, Stará Bystrica č. 518, 023 04
12. Ing. Marián Kučerík – PROJEKCIA, Kalinov 2036, 023 02 Krásno nad Kysucou
13. Ostatným účastníkom konania sa oznámenie doručuje verejnou vyhláškou podľa § 26 ods. 2 zákona č.71/1967 Zb. o správnom konaní v znení nesk. zmien a doplnkov (správny poriadok) z dôvodu neznámeho pobytu niektorých osôb a z dôvodu zvlášť veľkého počtu účastníkov konania. Oznámenie musí byť vyvesené po dobu 15 dní na úradnej tabuli Obecného úradu Radôstka. Posledný deň lehoty vyvesenia je dňom doručenia.


Dotknutí:

1. Krajský pamiatkový úrad Žilina, Mariánske námestie 19, 010 01 Žilina
2. Okresný úrad v Čadci, pozemkový a lesný odbor, Palárikova 95, 022 01 Čadca
3. Okresný úrad Čadca, odbor starostlivosti o životné prostredie, Palárikova 91, 022 01 Čadca
4. Slovak Telekom, a.s., Bajkalská 28, 817 62 Bratislava
5. SEVAK, a.s., Bôrická cesta 1960, 010 57 Žilina
6. SPP Distribúcia, a.s., Mlynské nivy 44/b, 825 11 Bratislava
7. Stredoslovenská distribučná a.s., Pri Rajčianke č. 2927/8, 010 47 Žilina

Vyvesené dňa:

Zvesené dňa:

.....
pečiatka a podpis

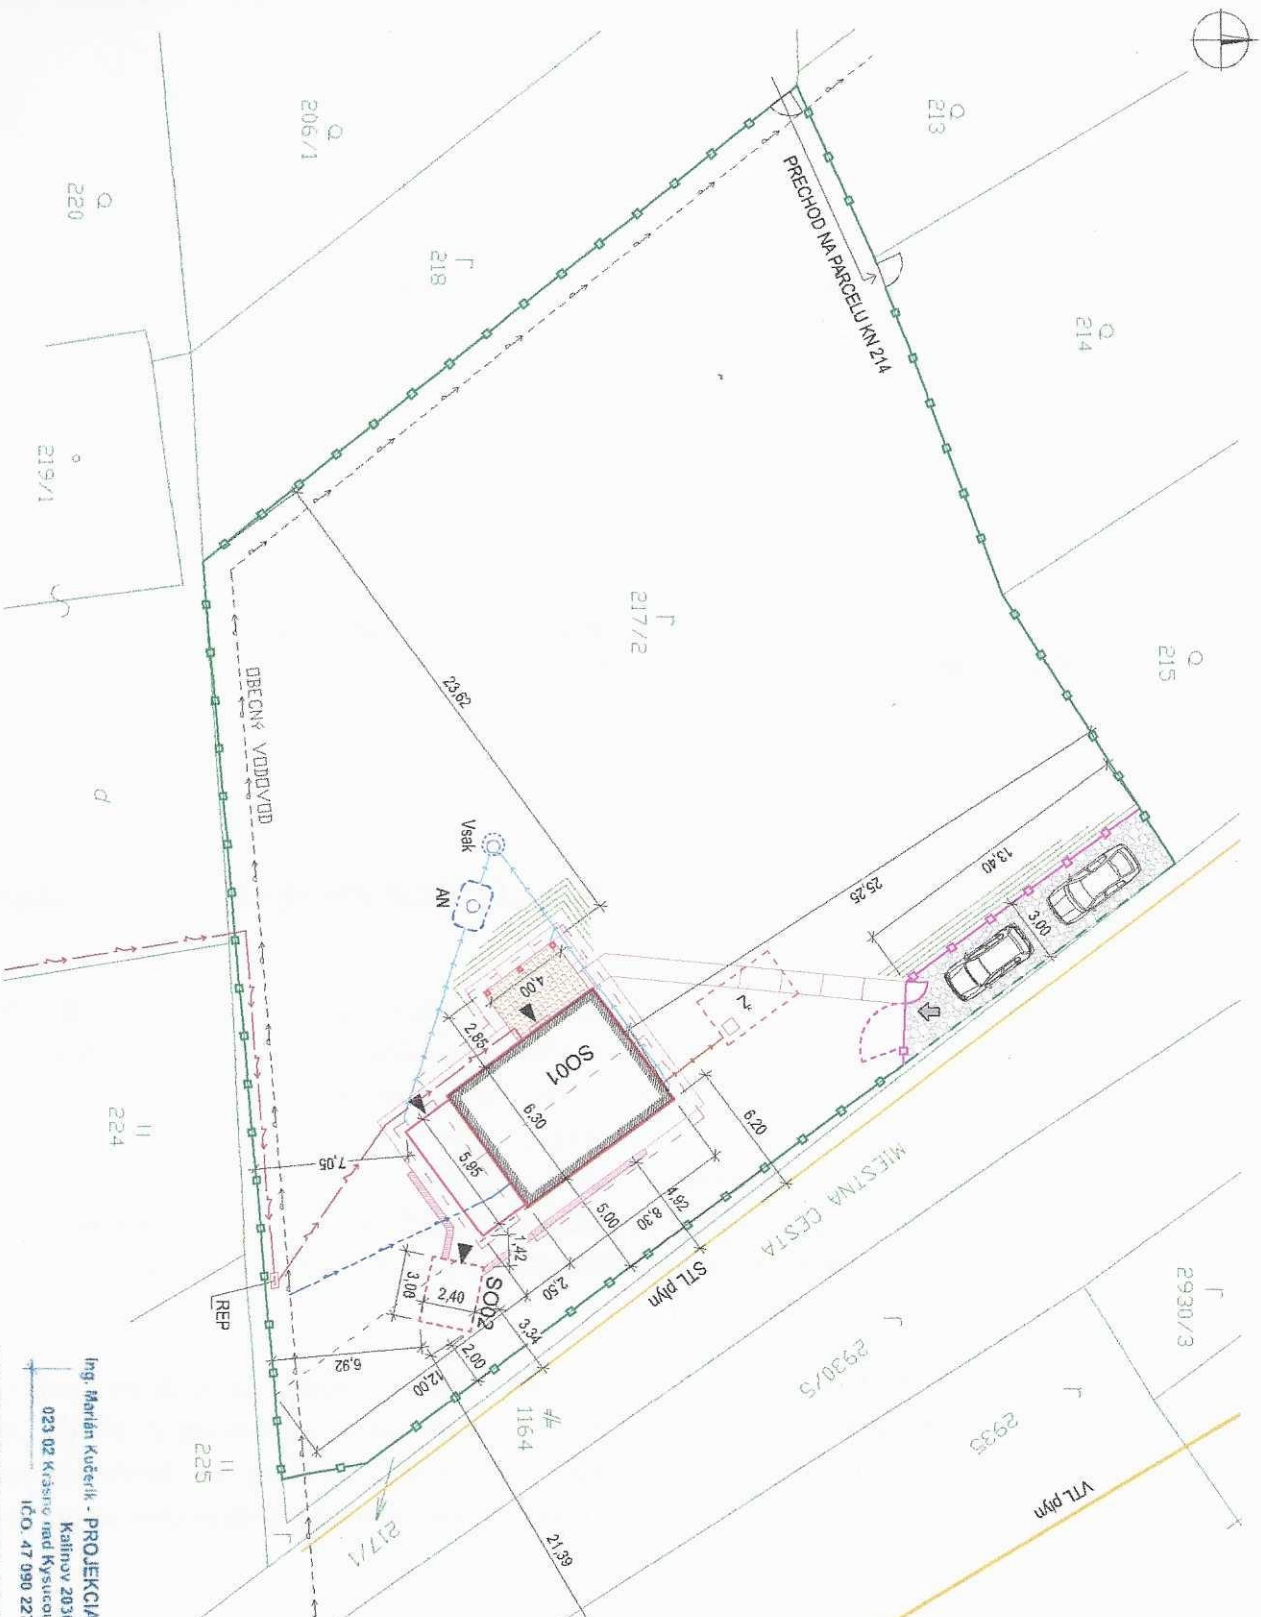

NAPOJENIE NA INŽINIERSKÉ SIETE

- Elektrická prípojka NN
- Vodovodná prípojka z obecného vodovodu
- Spliešková kanalizácia odvedená do nepriepustnej žumpy
- Očoveňovanie dažďových vôd zo strechy
- Vsák cez akumuláciu nádrží do vsakovacieho objektu

STAVEBNÉ OBJEKTY	
SO01	Rekreačná chata s hospodárskym prístavkom
SO02	Prefabrikovaná podzemná pivnica

VYPRACOVAŤ:	Ing. Marián Kučerík - PROJEKCIA	tel. 0907 830 095, email: kucerik@centrum.sk
STAVEBNÝ OBJEKT:	SO01 Rekreačná chata s hospodárskym prístavkom	INVESTOR / STAVEBNÍK:
MIESTO STAVBY:	SO02 Prefabrikovaná podzemná pivnica	Pišteková Anna a Pišteklmroslav
ČASŤ PD:	K.Ú. Radôška, KN 217/2	Limbová 3039/24
OBSAH VÝKRESU:	ARCHITEKTÚRA	010 01 Zilina
	Situácia	STUPEŇ:
		06 / 2023
		1 : 250
		ČÍSLO VÝKRESU:
		01-a

Ing. Marián Kučerík - PROJEKCIA
Kaliňov 2036
023 02 Kúštiv nad Kysucou
IČO: 47 090 227

projektová dokumentácia spracovaná licenčovanou verziou ForgeCAD Professional 2020
sériové (licenčné) číslo: 849LPE-ATIAWFR-9V11AP-2LRINE

- ## LEGENDA
- Čírenie parcel KÚ-C, číslo parcely 217/2
 - Skutkové oploenie pozemku investor
 - Navrhované posunuté oploenie z oceli, slúpkov a pripásovaného pláta + navrhovaná bránka pre osady + navrhované záložné jednotlivé hrana
 - Vstup na pozemok
 - Oporný múr z deňmiach tvarovkmax. v. 1,0 m
 - Stabilizácia svahu sťahovacími tvarokami
 - Vstupy do objektov
 - Obrys strechy

PLOŠNÁ BILANCIA	
Rekreačná chata	52,3 m ²
Prestřešená terasa	11,4 m ²
Hospodársky prístavok	14,9 m ²
Prefabrikovaná podzemná pivnica	7,2 m ²
Zastavaná plocha spolu	52,3 + 11,4 + 14,9 + 7,2 = 85,8 m ²
Neoploená štrková odstavná plocha pre automobily	43,4 m ²
Chodníky zo zámkovej dlažby	54,3 m ²
Vonkajšie plochy spolu	43,4 + 54,3 = 97,7 m ²
Celkový záber pôdy	85,8 + 97,7 = 183,5 m ²
VÝŠKOVÁ BILANCIA	
Podlažia prízemia etáží	±0,000
Podlažia terasy	-0,200
Podlažia hospodárskych prístavkov	-0,280
Podlažia podzemnej pivnice	cca -0,250
Terén	cca +0,300
Severný roh	cca -0,900
Západný roh	cca -0,500
Južný roh	cca +1,000
Východný roh	+1,415, +2,815
Rúmsa stredný hospodárskych prístavkov	+1,915
Hrbení stredný etáží	+6,740
Max. výška obojstranu nad terénom	cca 7,7 m