


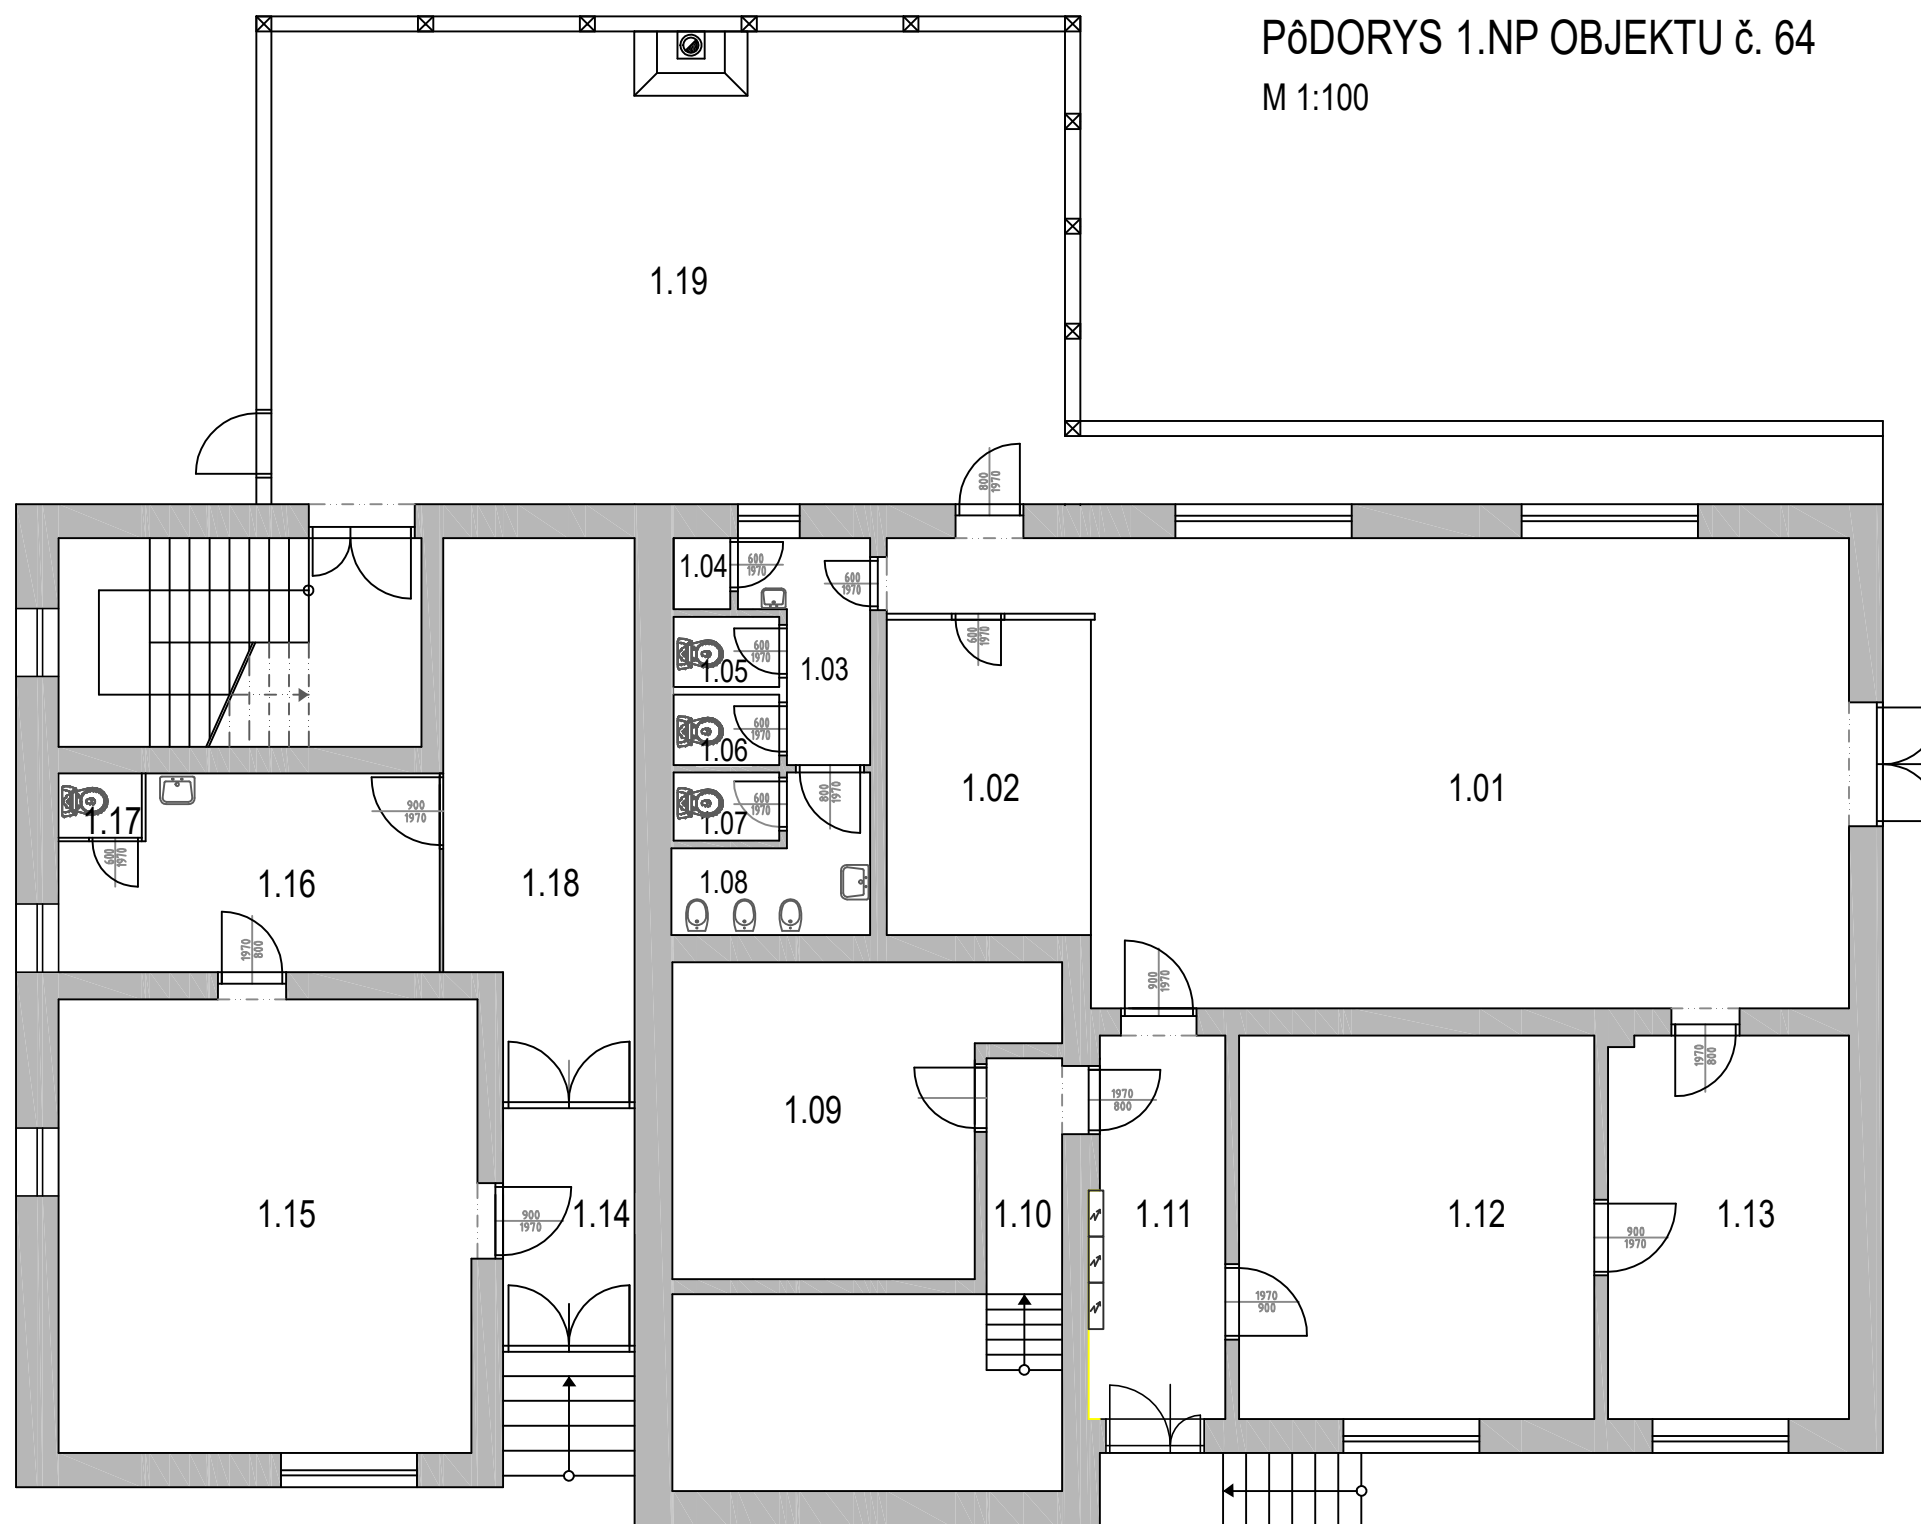

LEGENDA MIESTNOSTÍ - HOSTINEC:

Č.M.	ÚČEL MIESTNOSTI	PLOCHA/m2
1.01	HOSTINEC	65,0
1.02	VÝČAP	11,20
1.03	CHODBA	3,90
1.04	UPRATOVAČKA	0,70
1.05	WC	1,30
1.06	WC	1,30
1.07	WC	1,30
1.08	WC	4,10
1.09	SKLAD	18,0
1.10	CHODBA	3,10
1.11	CHODBA	8,40
1.12	MIESTNOSŤ	23,80
1.13	MIESTNOSŤ	16,10
CELKOM:		158,20

LEGENDA MIESTNOSTÍ - OBCHOD:

Č.M.	ÚČEL MIESTNOSTI	PLOCHA/m2
1.14	CHODBA	5,50
1.15	PREDAJŇA	33,0
1.16	SKLAD	12,20
1.17	WC	0,90
1.18	SKLAD	17,50
CELKOM:		69,10

LEGENDA MIESTNOSTÍ - TERASA:

Č.M.	ÚČEL MIESTNOSTI	PLOCHA/m2
1.19	TERASA	65,60