


Pôdorys 1.PP objektu č. 64
M 1:100

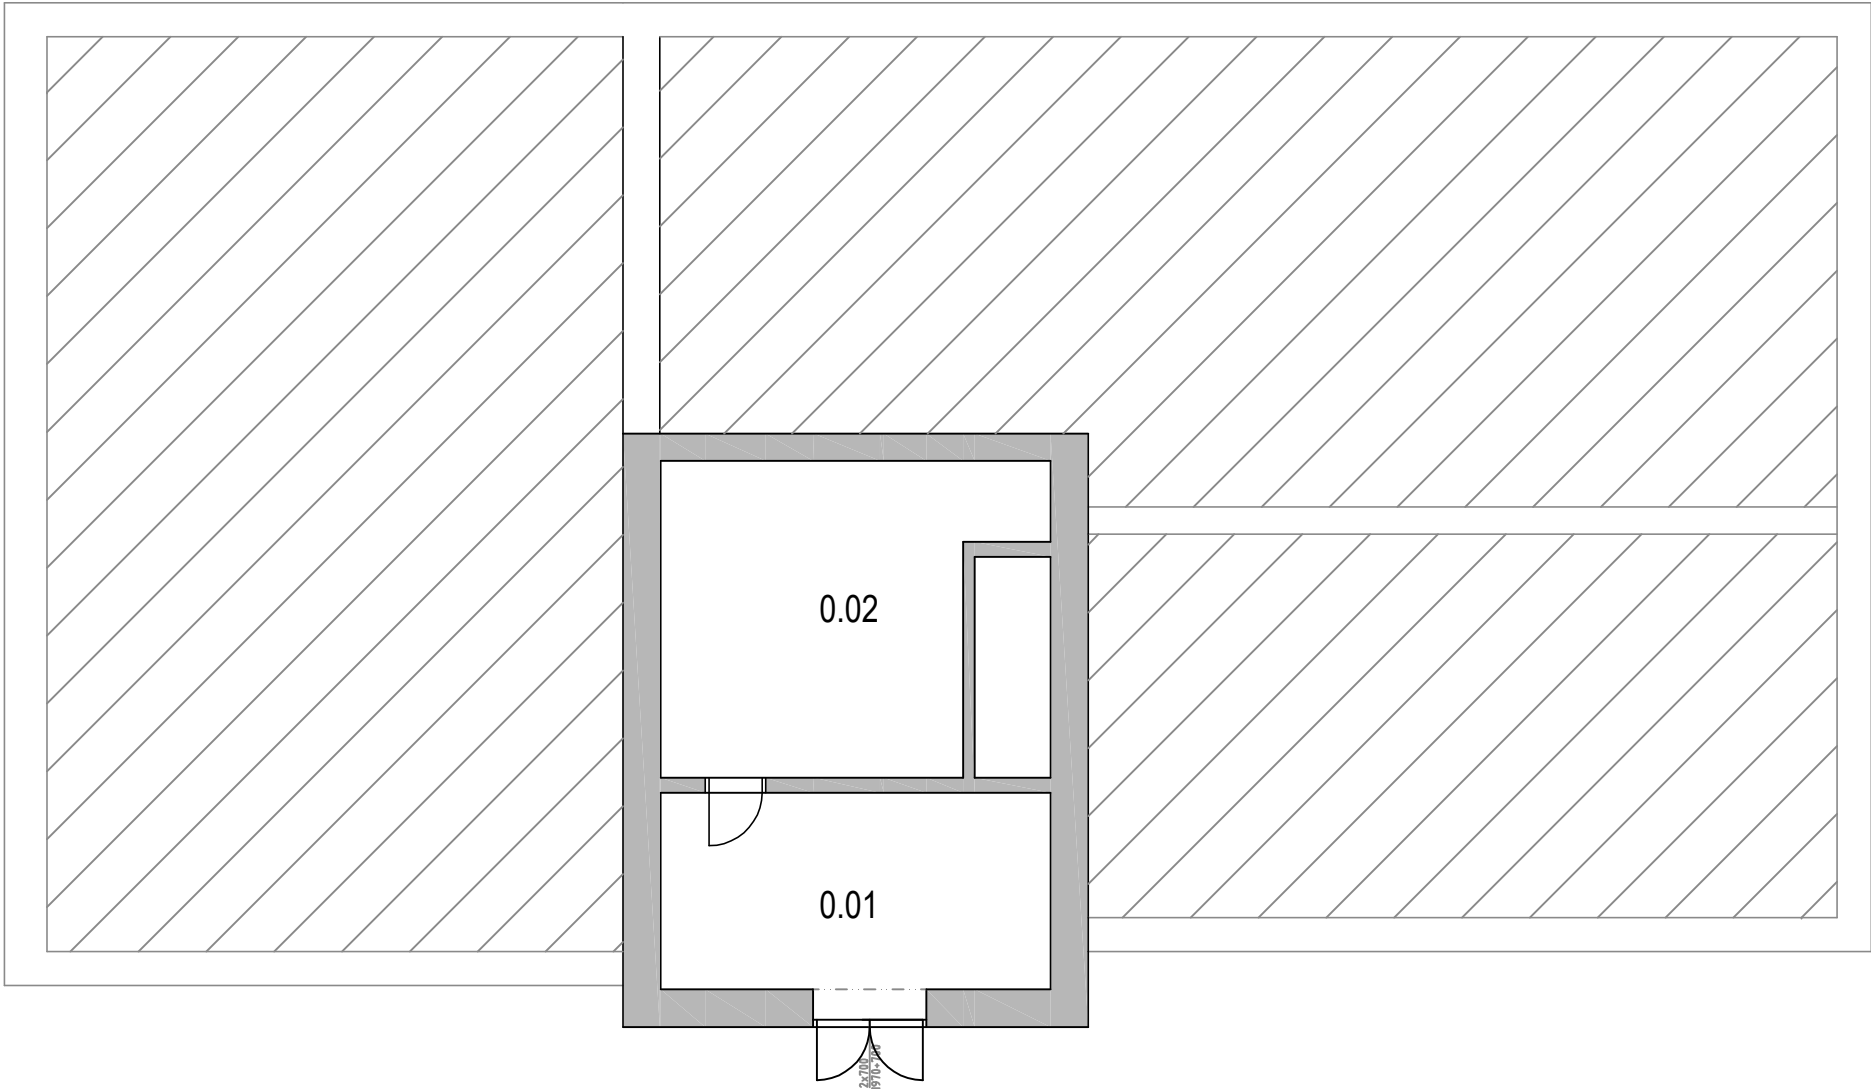

LEGENDA MIESTNOSTÍ - PIVNICA:

Č.M.	ÚČEL MIESTNOSTI	PLOCHA/m2
0.01	CHODBA	18,0
0.02	PIVNICA	65,60
CELKOM:		73,60