


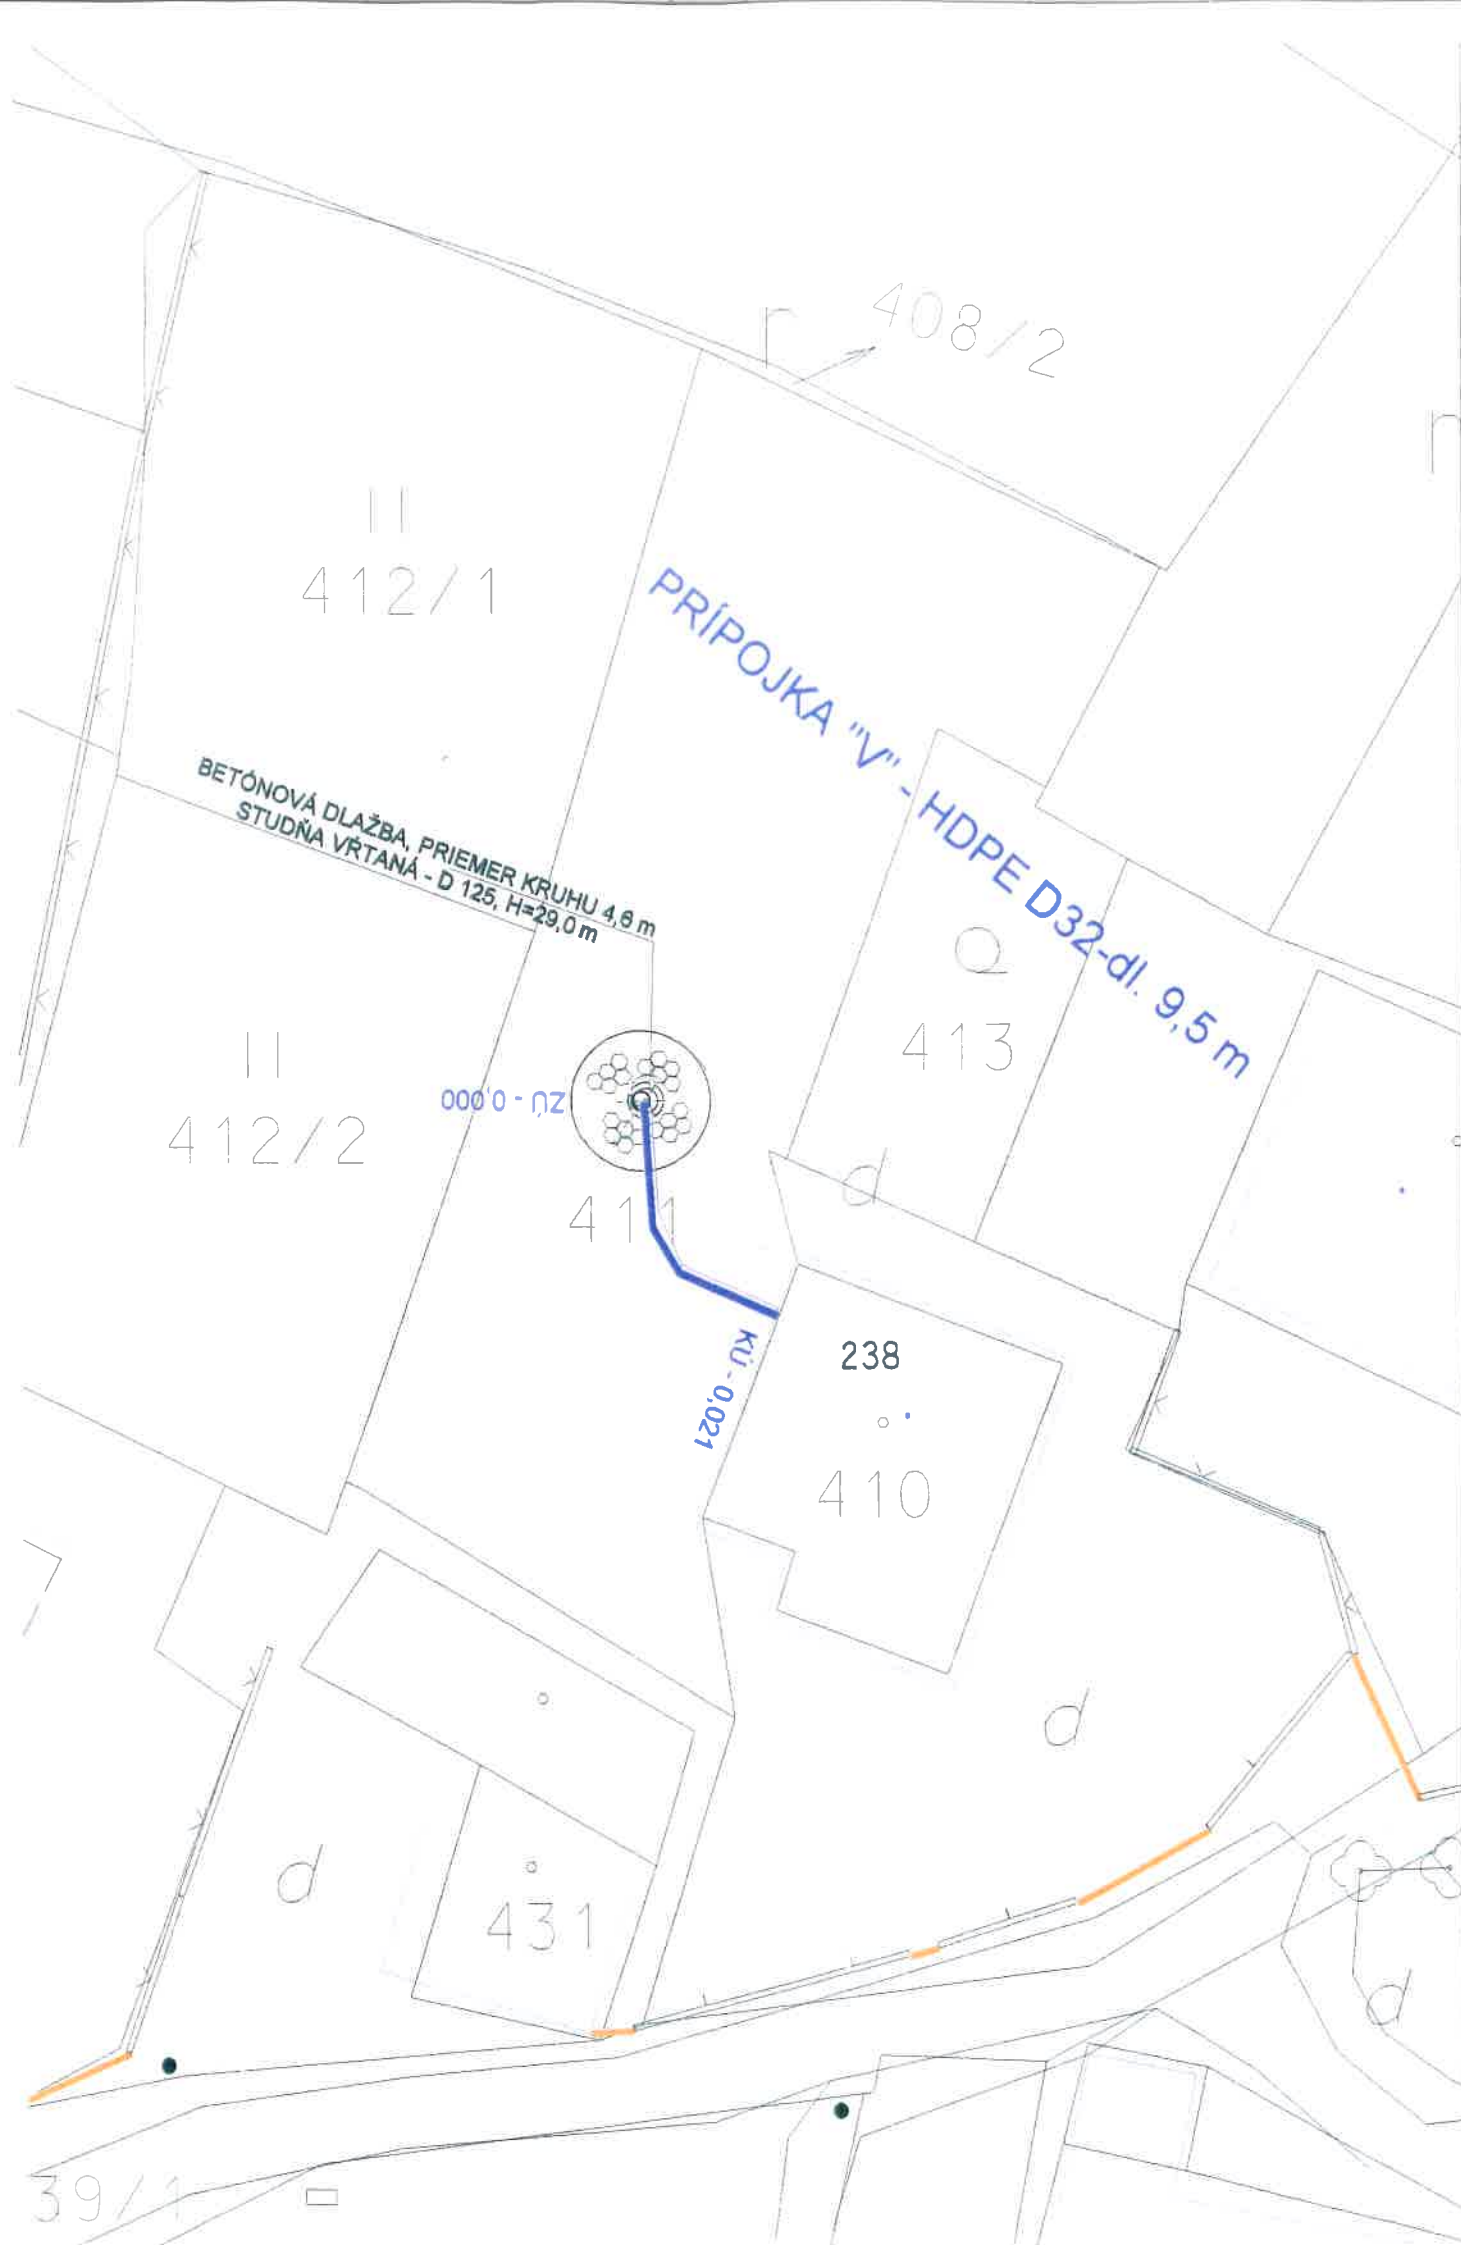

LEGENDA PODZEMNÝCH SIETÍ:

— VODOVOD PLANOVANÝ
— KÁBEL NN PLANOVANÝ

POZNÁMKA :

Pred zahájením zemných prác je potrebné. vytýčiť podzemné vedenia
Podzemné vedenia sú zakreslené v zmysle evidencie ich správcov !



Zodpovedný projektant :	Vypracoval :	Kreslil :
Ing. Robert Cyprich	Ondřej Frantšek	
Miesto stavby : parc.č.410 , k.u.Radostka		
Investor stavby : Emil Hulák, Radostka 238, 023 04		
Stavba :	Formát :	
RODINNÝ DOM č.238	Dátum vyhotovenia :	02/2025
- VRTANÁ STUDŇA + VODOVODNÁ PRÍPOJKA	Účel PD :	DSP
Obsah výkresu :	Číslo zákazky :	06/2025
SITUÁCIA	Merka :	Číslo výkresu :
	1:250	1