


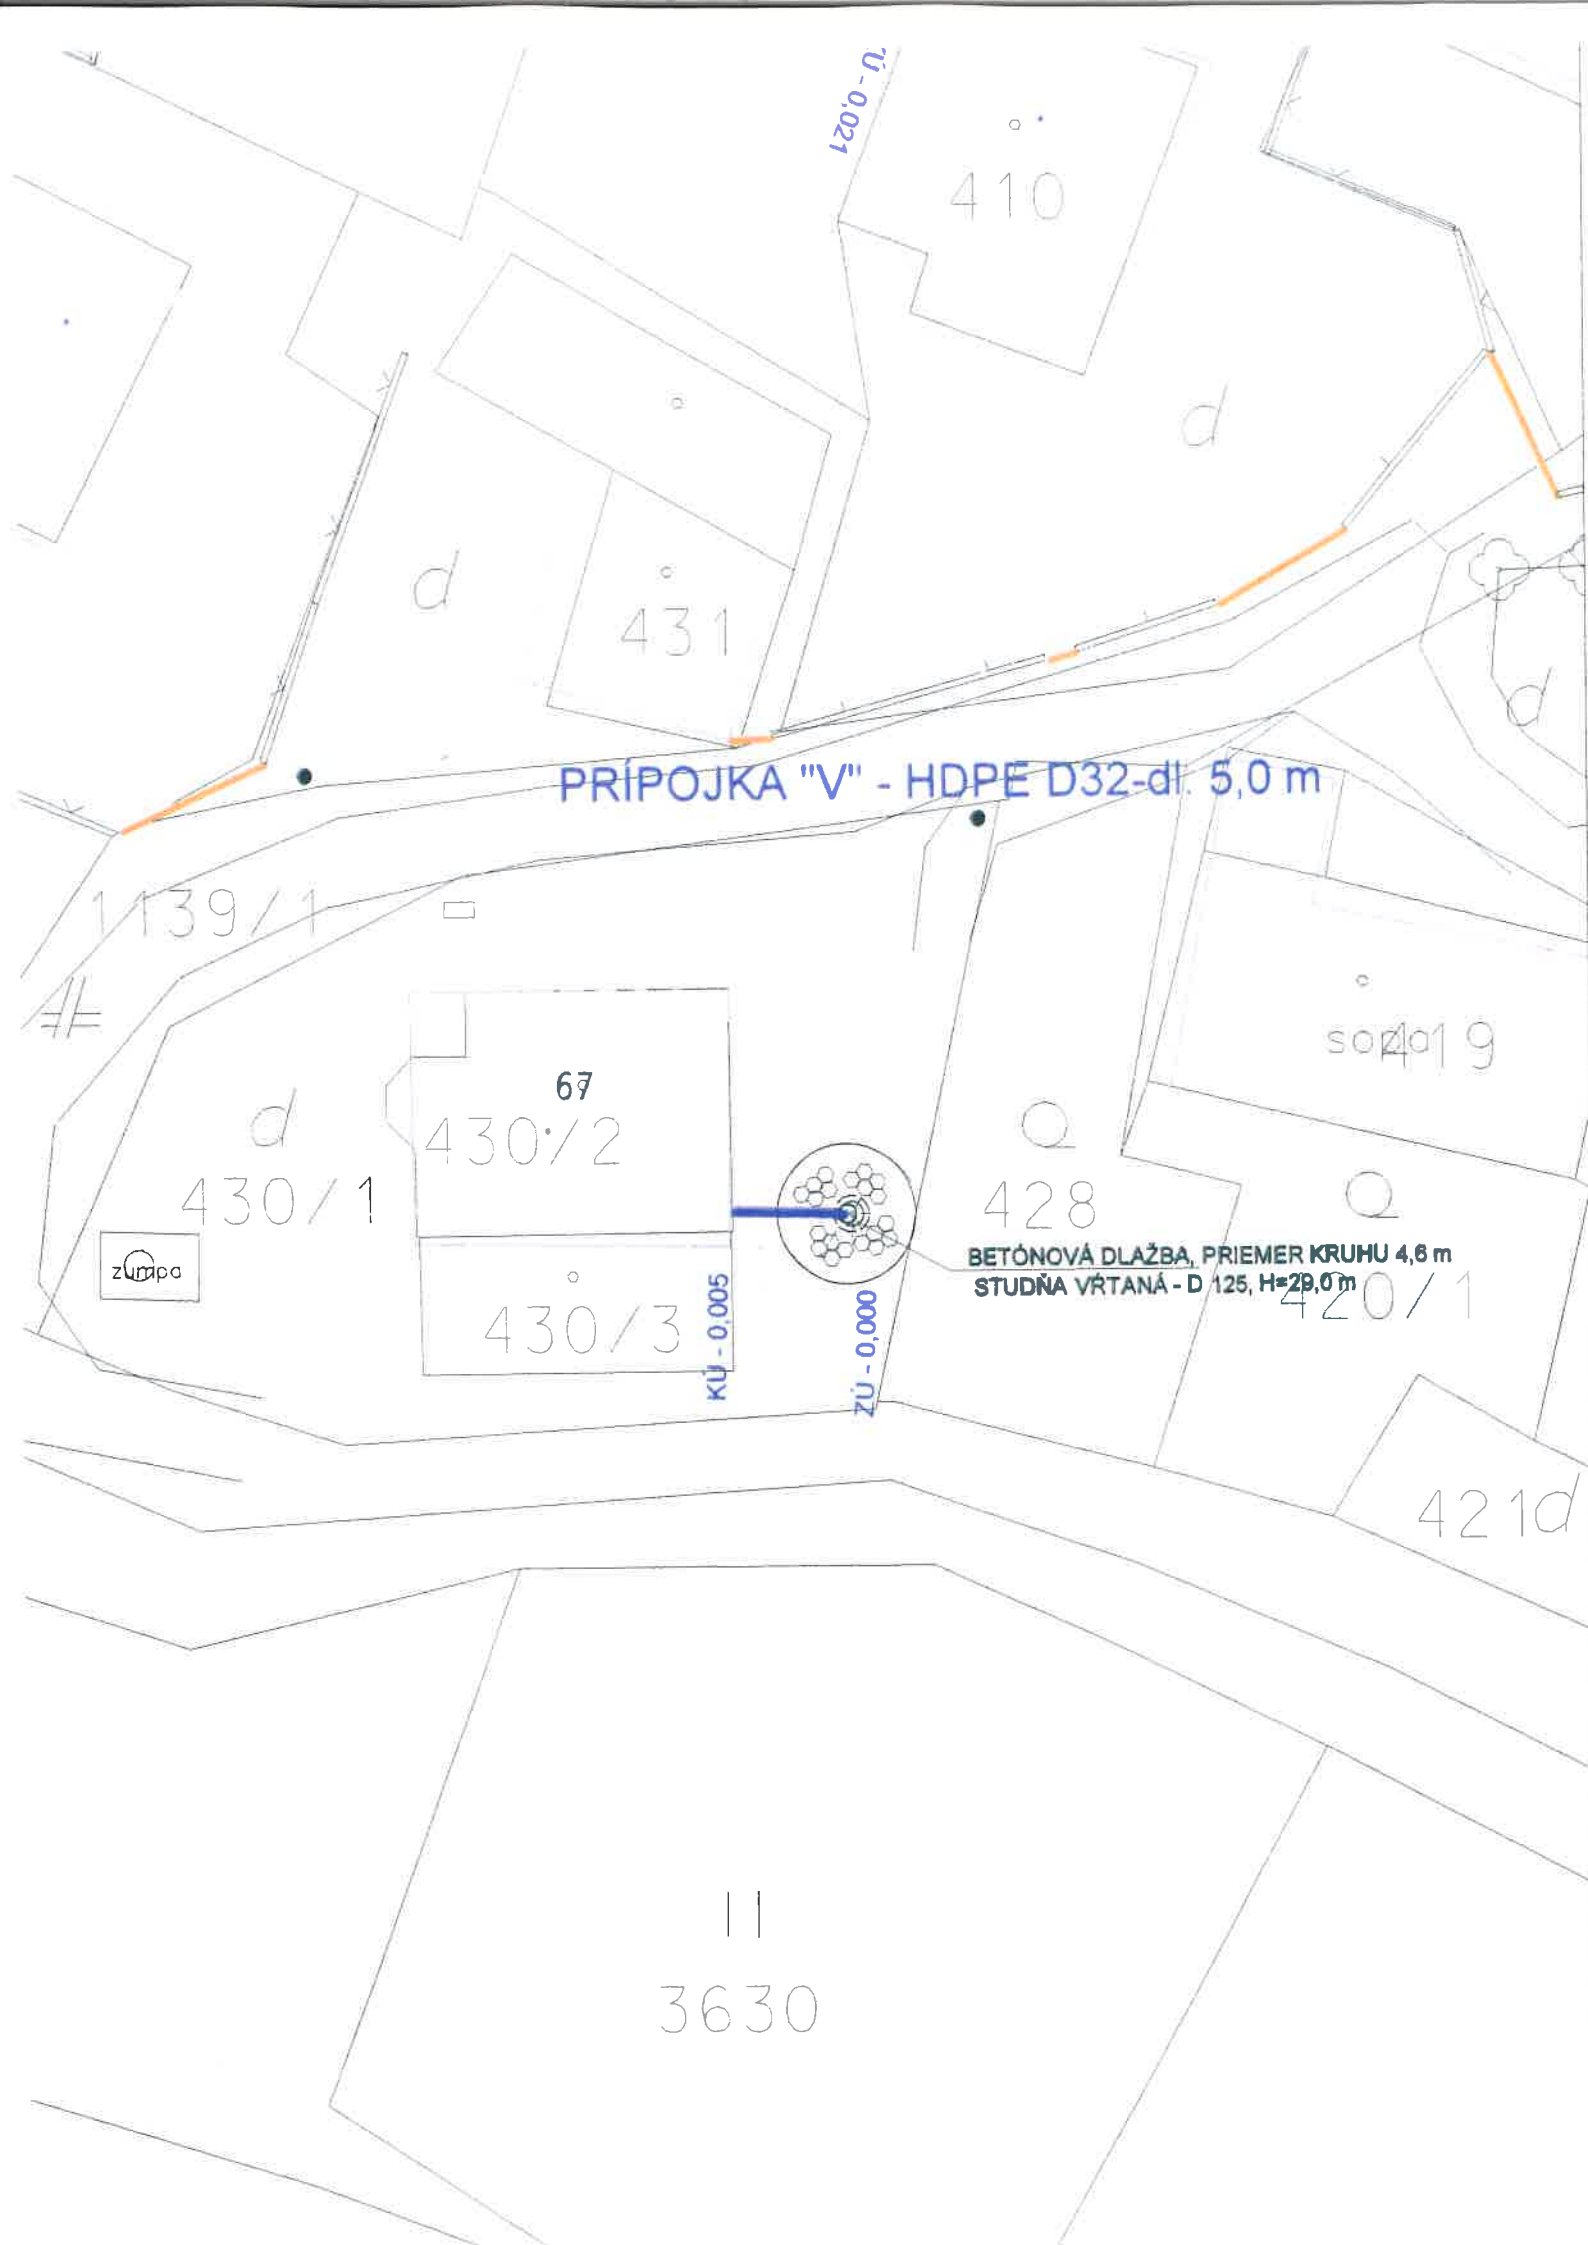

LEGENDA PODZEMNÝCH SIETÍ:

- VODOVOD PLÁNOVANÝ
- EL. KÁBEL NN PLÁNOVANÝ

POZNÁMKA :

Pred zahájením zemných prác je potrebné, vytýčiť podzemné vedenia
Podzemné vedenia sú zakreslené v zmysle evidencie ich správcov !



Zodpovedný projektant :	Vypracoval :	Kreslil :		
Ing. Robert CypriCh	Ondřej František			
Miesto stavby : parc.č.430/2 , k.u.Radostka				
Investor stavby : Dušan Matejčík, Radostka 67, 023 04				
Stavba :			Formát :	
RODINNÝ DOM č.67 - VRTANÁ STUDŇA + VODOVODNÁ PRÍPOJKA			Dátum vyhotovenia :	02/2025
			Účel PD :	DSP
			Číslo zákazky :	06/2025
Obsah výkresu :			Mierka :	Číslo výkresu :
SITUÁCIA			1:250	1