

RADÓSTKA


Ústredie
M = 1:600

LEGENDA:

- EXISTUJÚCE NN VZDUŠNÉ VEDENIE
- NOVÉ VZDUŠNÉ NN VEDENIE (N)FAX 4x120+25
- EXIST. VN VZDUŠNÉ VEDENIE
- NOVÉ VZDUŠNÉ VN VEDENIE DISTRI 3x50+50
- DOMOVÁ PRÍPOJKA ZEMNÁ EXIST.
- DOMOVÁ PRÍPOJKA VZDUŠNÁ EXIST.
- DOMOVÁ PRÍPOJKA VZDUŠNÁ NOVÁ
- TCOM EXIST. VZDUŠNÁ LINKA, ZEMNÁ LINKA
- EXIST. SIET VZDUŠNÁ VO VR
- VODOVOD, VODOVODNÉ PRÍPOJKY
- SPLAŠKOVÁ KANALIZÁCIA PVC DN300mm
- KANALIZAČNÉ PRÍPOJKY
- VTLAČNÉ POTRUBIE HDPE DN 100mm
- OCHRANNÉ PASMO SSD VINNIN
- NOVÝ NN/VN PODPERNÝ BOD (VÝMENA)
- EXIST. NN/VN TCOM PODPERNÉ BODY
- SKRIŇA VRIS NA P.B. NOVÁ/EXIST.
- TRAFOSTANICA PRIEHRADOVÁ DEM. KIOSKOVÁ TS NOVÁ
- ZVODIČE PREPÁTAU ZEMNENIE NN/VN

mápo KN-E


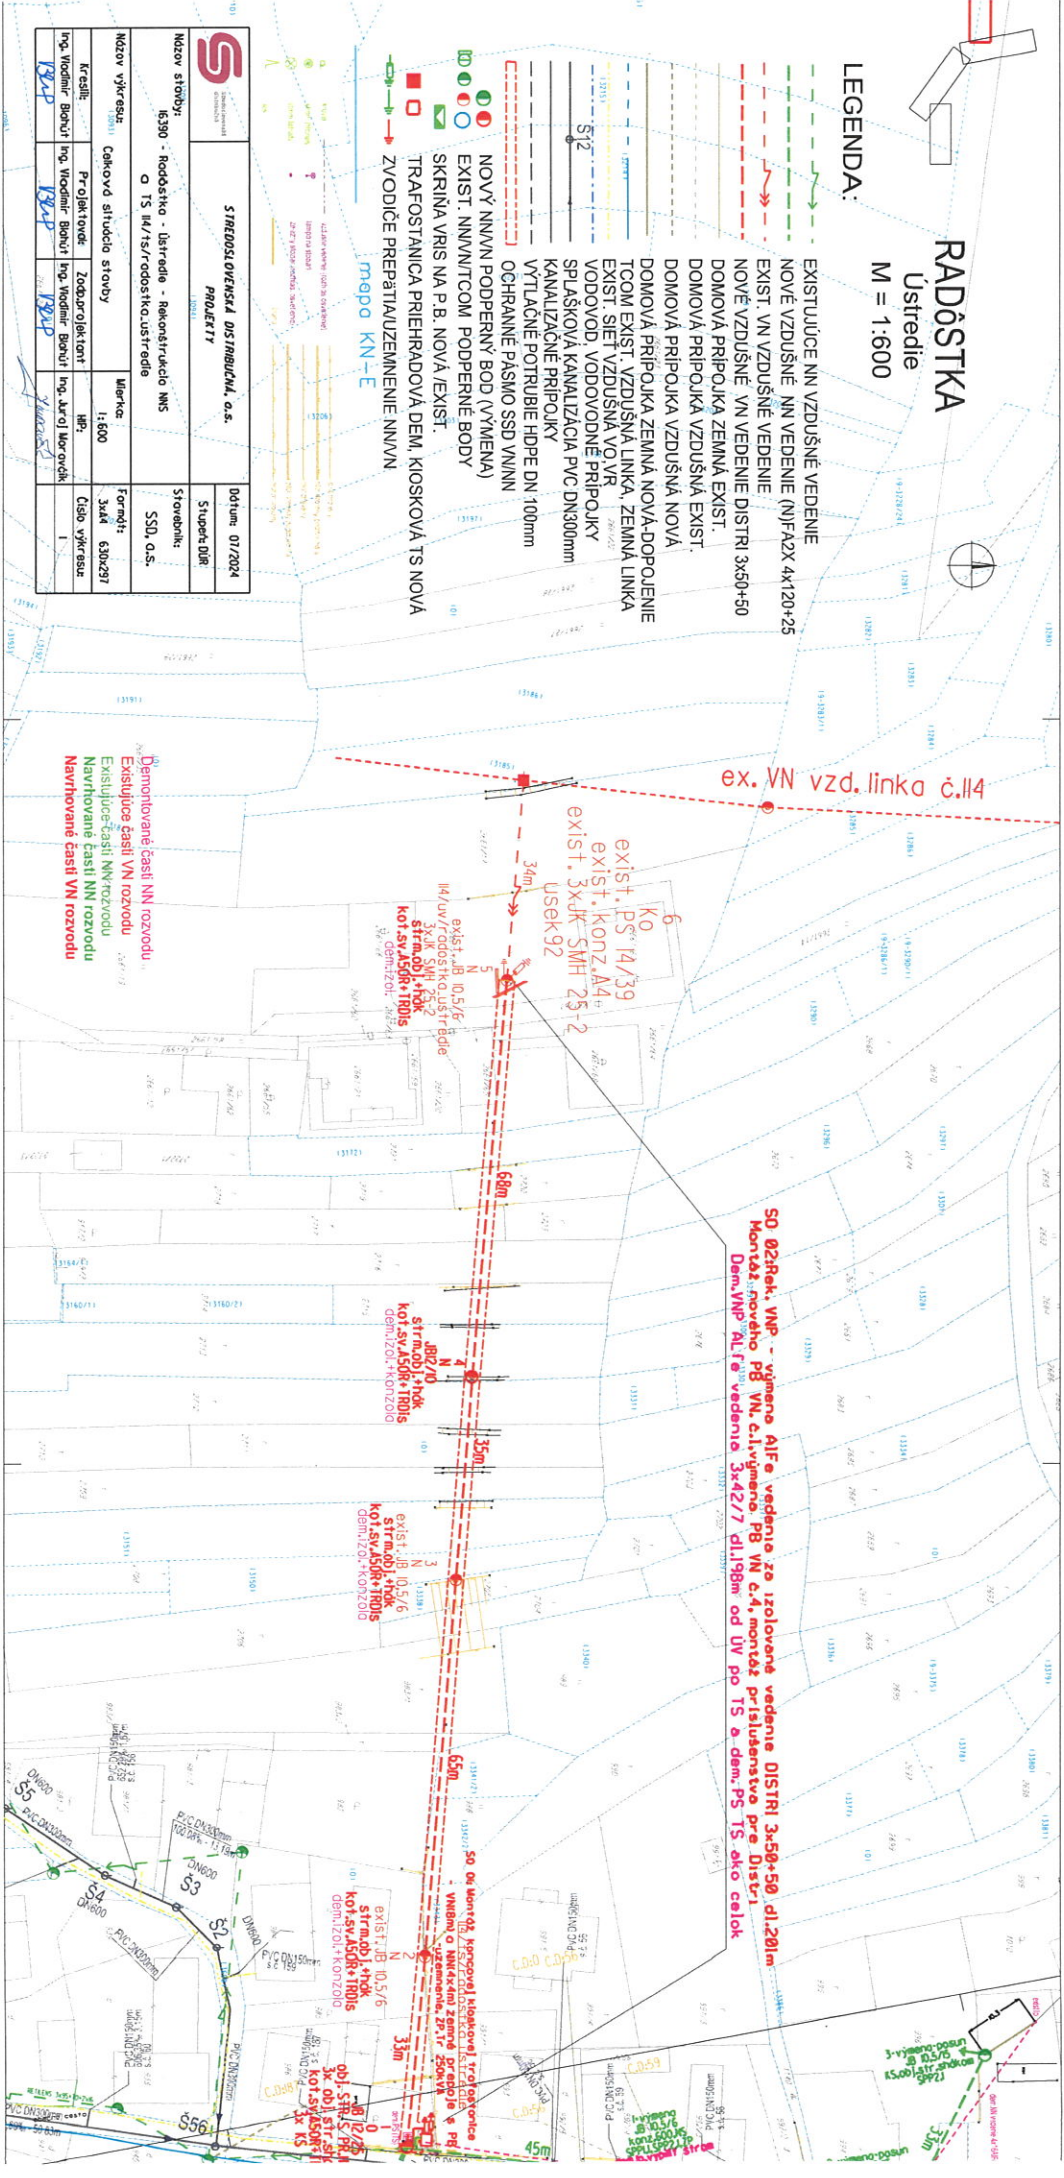

Dokumentácia bola overená stavebným úradom, je podkladom pre umiestnenie stavby podľa územného rozhodnutia

č.j.: 24.11.2024

Overil: 24.11.2024

