

LEGENDA INŽINIERSKÝCH SIETÍ

- EXISTUJÚCA KANALIZÁCIA
- NAVRHOVANÁ PREKLADKA KANALIZÁCIE - PVC DN 300
- SPLAŠKOVÁ KANALIZAČNÁ PRÍPOJKA Ø200 - PVC
- ZRUŠENÝ ÚSEK KANALIZÁCIE - PVC DN 300
- VEREJNÝ VODOVOD
- VODODNÁ PRÍPOJKA Ø50 Z HDPE
- PŮVODNÝ ÚSEK ELEKTRICKEJ PRÍPOJKY
- NÁVRH ELEKTRICKEJ PRÍPOJKY
- NÁVRH TRASOVANIA NAPÁJANIA EXTERIÉROVÝCH SVIETIDIEL
- DAŽĎOVÁ KANALIZÁCIA ZO STRECHY OBJEKTU Ø200 Z PVC
- TRASA PODZEMNÝCH OZNAMOVACÍCH VEDENÍ ST - ZAMERENÝ PRIEBEH
- TRASA PODZEMNÝCH OZNAMOVACÍCH VEDENÍ ST - ZRUŠENÝ ÚSEK
- TRASA PODZEMNÝCH OZNAMOVACÍCH VEDENÍ ST - NÁVRH (PREKLADKA)

LEGENDA

- VYZNAČENIE PRIESTORU PARKOVACIEHO MIESTA PRE OSOBNÉ AUTO - 12 PARKOVACÍCH MIEST + 1 PARKOVACIE MIESTO PRE IMOBILNÝCH
- VYZNAČENIE PRIESTORU - STOJKO PRE SMETNÉ KOŠE
- POŽIARNÁ NÁDRŽ - 23m³

LEGENDA

- RIEŠENÝ OBJEKT - SO 01- ŠPORTOVÁ HALA
- REVITALIZÁCIA VEREJNÉHO PRIESTORU
- ZATRÁVNENÉ PLOCHY - 1381m²
- ZÁHONOVO UPRAVENÁ PLOCHA S OKRASNÝMI DREVINAMI A KRAMI - plocha: 27m²
- ŠTRKOTRÁVNATÉ PLOCHY - CHODNÍK- 62,4m²
- SPEVNENÉ PLOCHY - VELKOFORMATOVÁ BETÓNOVÁ DLAŽBA, rozmer: 500x500mm, plocha: 495,8m²
- ZELENÁ STRECHA- EXTENZÍVNA ZELEŇ - 332m²
- LIATA EPDM DOPADOVÁ, plocha: 143,6m²
- PARKOVACIE MIESTA- 6MIEST, ZATRÁVNŔOVACIA DLAŽBA - 82,5m²
- TERENNÝ KOPEC - OBJEM - 50m³

NAVRHOVANÉ OSVETLENIE

- SV.01 VONKAJŠIE STĹPKOVÉ SVETLO ALUMINIUM - 110 x 50 x 800 mm, počet kusov: 20

LEGENDA ZNAČIEK


- VO VSAKOVACIE BLOKY ZO SYSTÉMU EKODREN DB60 - ROZMER 8400x4800 Z 1 VRSTVY O CELKOVEJ VÝŠKE 0,6m
- FŠ FILTRAČNÁ ŠACHTA DAŽĎOVEJ KANALIZÁCIE DN1000
- KŠe ŠACHTA SPLAŠKOVEJ KANALIZÁCIE
- VŠ VODOMERNÁ ŠACHTA 1500/1400/1850mm (VNÚTORNÉ)
- BN BOD NAPOJENIA NAVRTÁVACÍM PÁKOM
- KŠ PREFABRIKOVANÁ ŠACHTA SPLAŠKOVEJ KANALIZÁCIE DN1000

POZNÁMKA


PRED ZAČATÍM ZEMNÝCH PRÁČ JE NUTNÉ VYTÝČIŤ VŠETKY PODZEMNÉ VEDENIA, PRI ICH KRIŽOVANÍ A SÚBEHU JE NUTNÉ DODRŽAŤ NORMU STN 736005. HLĽKA VODOVODNEJ PRÍPOJKY JE 1500mm POD ÚROVEŇ TERÉNU.

*DOKUMENTÁCIA SLUŽÍ NA ZÍSKANIE STAVEBNÉHO POVOLENIA, NIE NA REALIZÁCIU STAVBY!
SO 01 ±0,000 = 526,600 m.n.m

archekta Uli.17.novembra 2988, 022 01 Čadca e-mail: studio@archekta.com www.archekta.com 0949 255 529		Zodpovedný projektant	Ing. arch. Viktor Mikovčák	Pečiatka / podpis 
Stupeň	Projekt pre DUR	Vypracoval	Ing. arch. Ondrej Vavro Ing. arch. Viktor Mikovčák Ing. arch. Beata Kopačová	
Dátum	08/2025	Investor	obec Nová Bystrica	
Formát	420x945mm	Miesto stavby	parc. č. 5082, 5083/1, 5084/1, 5084/2, v k.ú. Nová Bystrica	
Mierka	1:250	Názov stavby	Športová hala - telocvičňa pri základnej škole v obci Nová Bystrica	
Stavebný objekt	SO 01	číslo výkresu	02	
Názov výkresu	KOORDINAČNÁ SITUÁCIA			

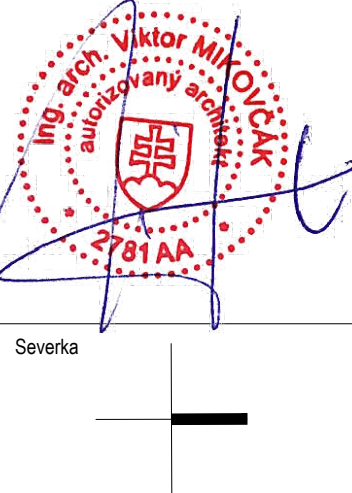

Severka

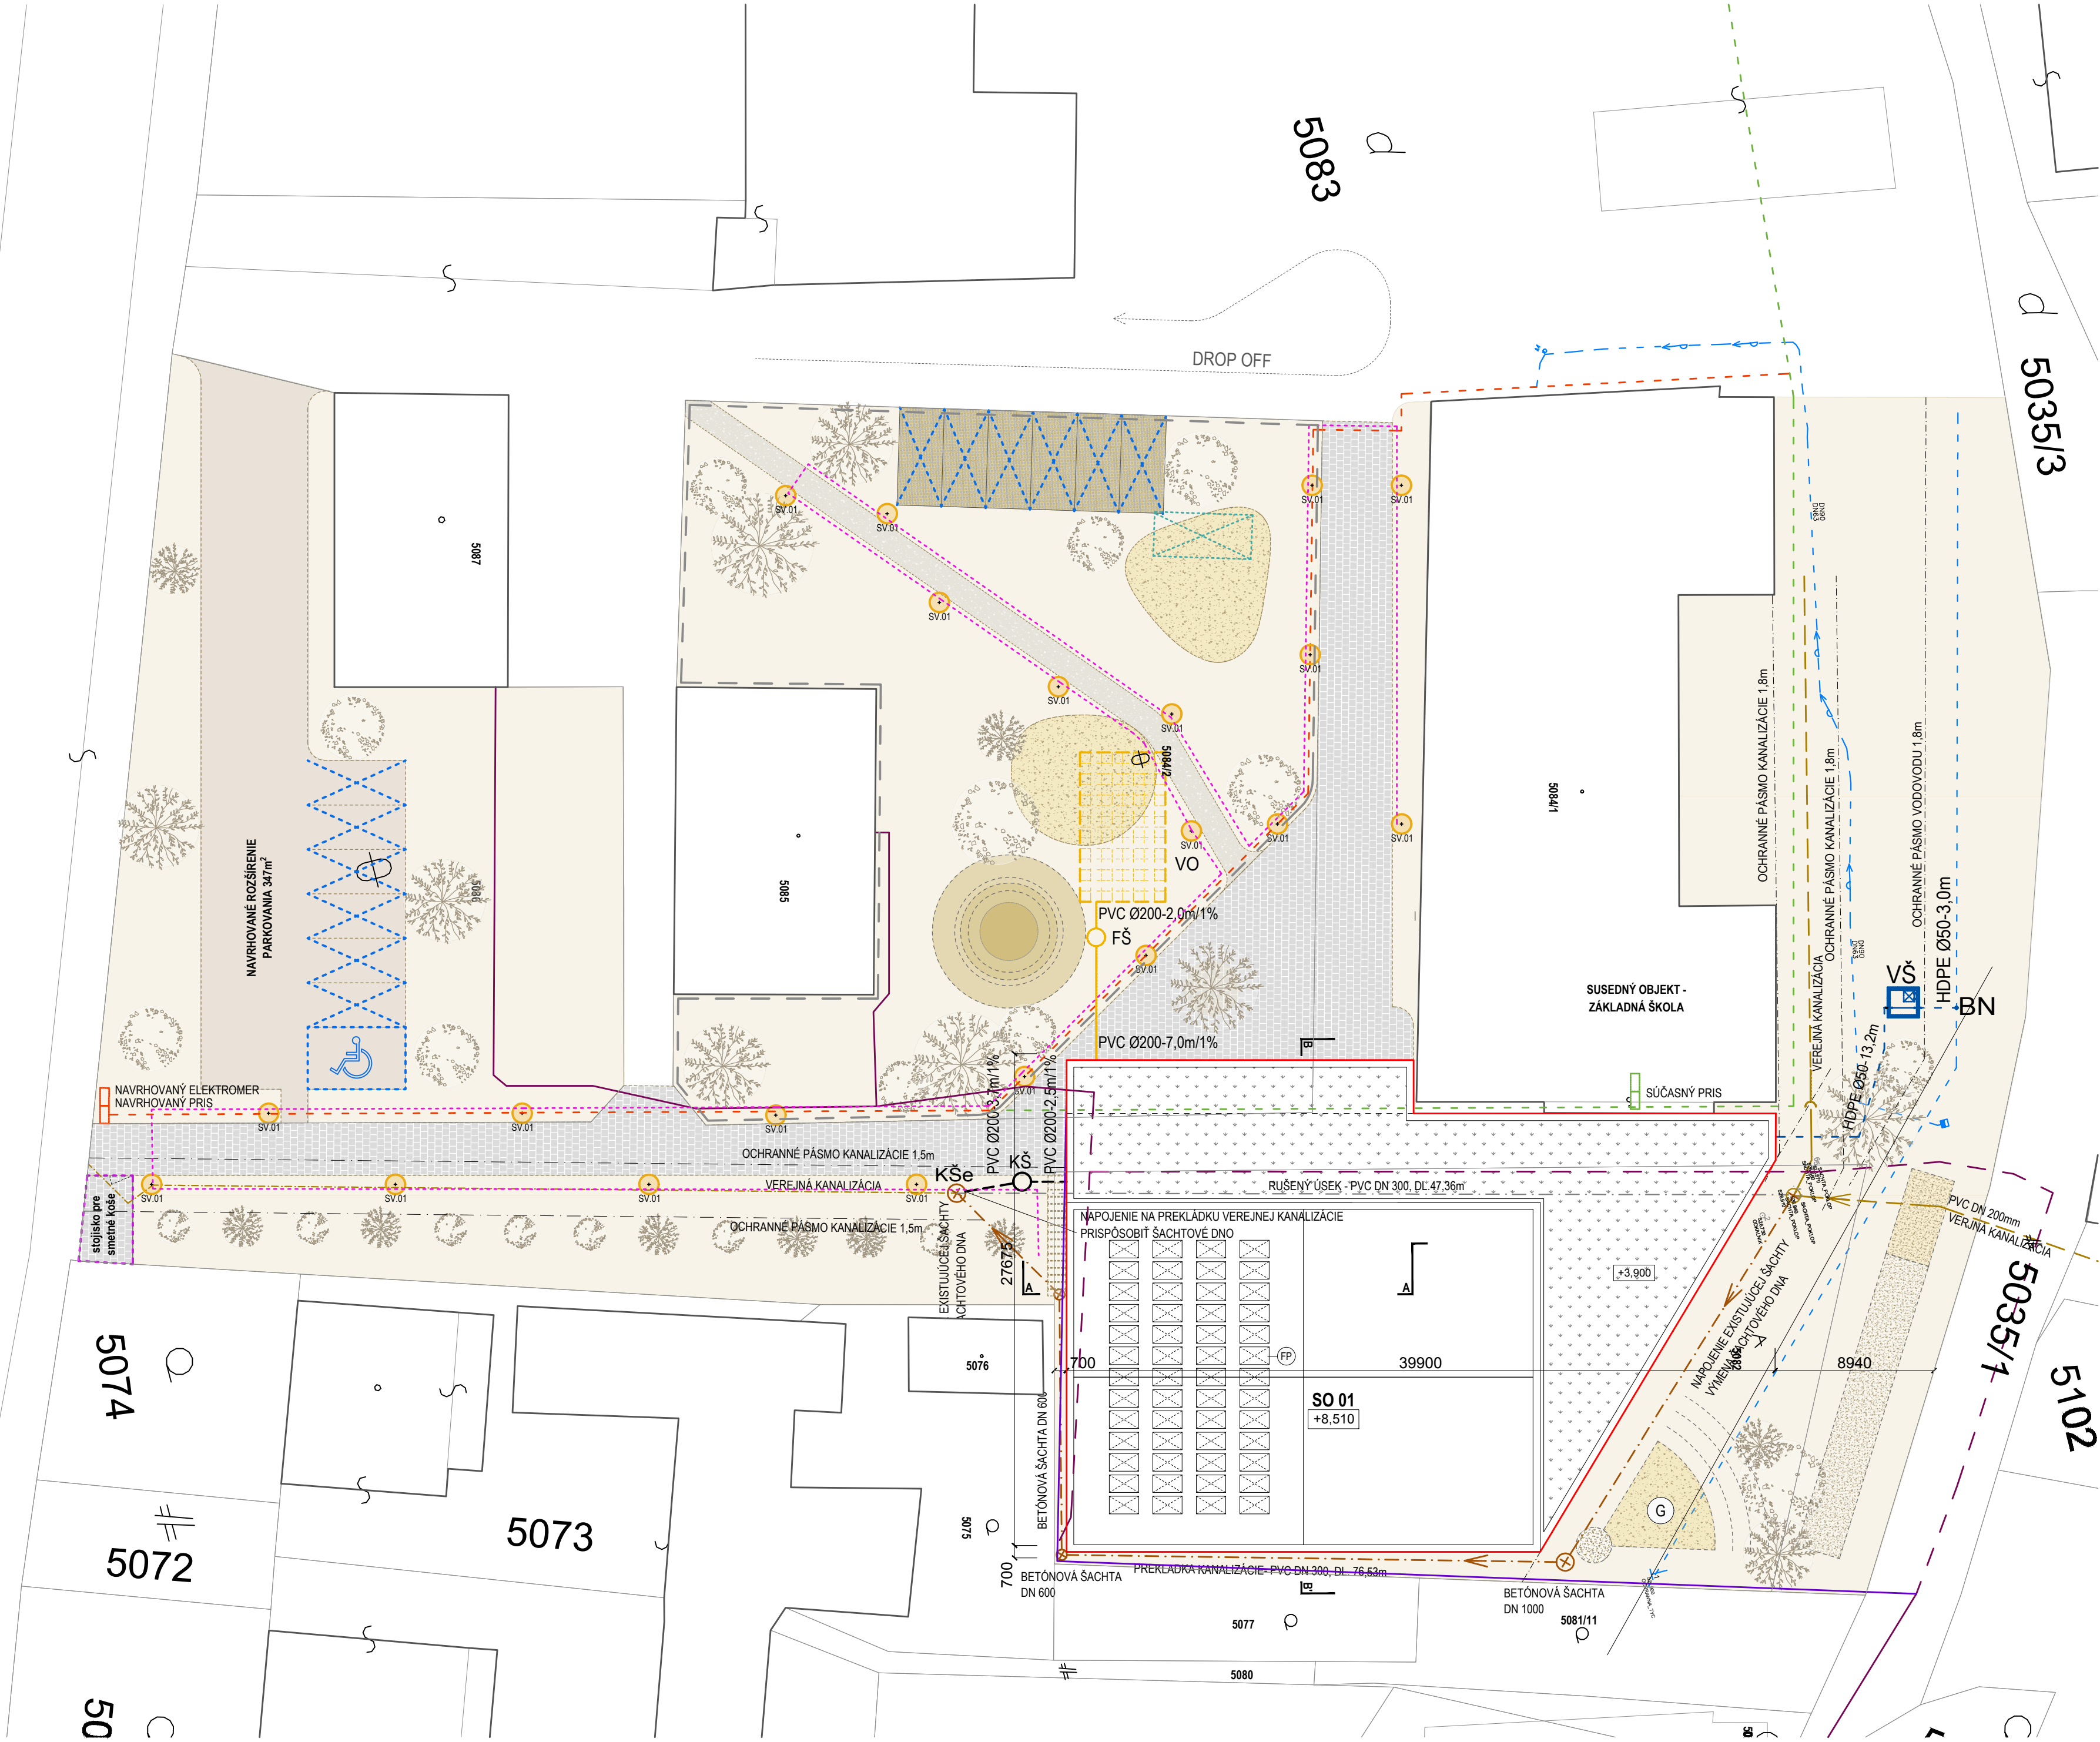

5160/1

≠

10658/1

5074

≠

5072

50

5073

5083

5035/3

5035/4

5102