


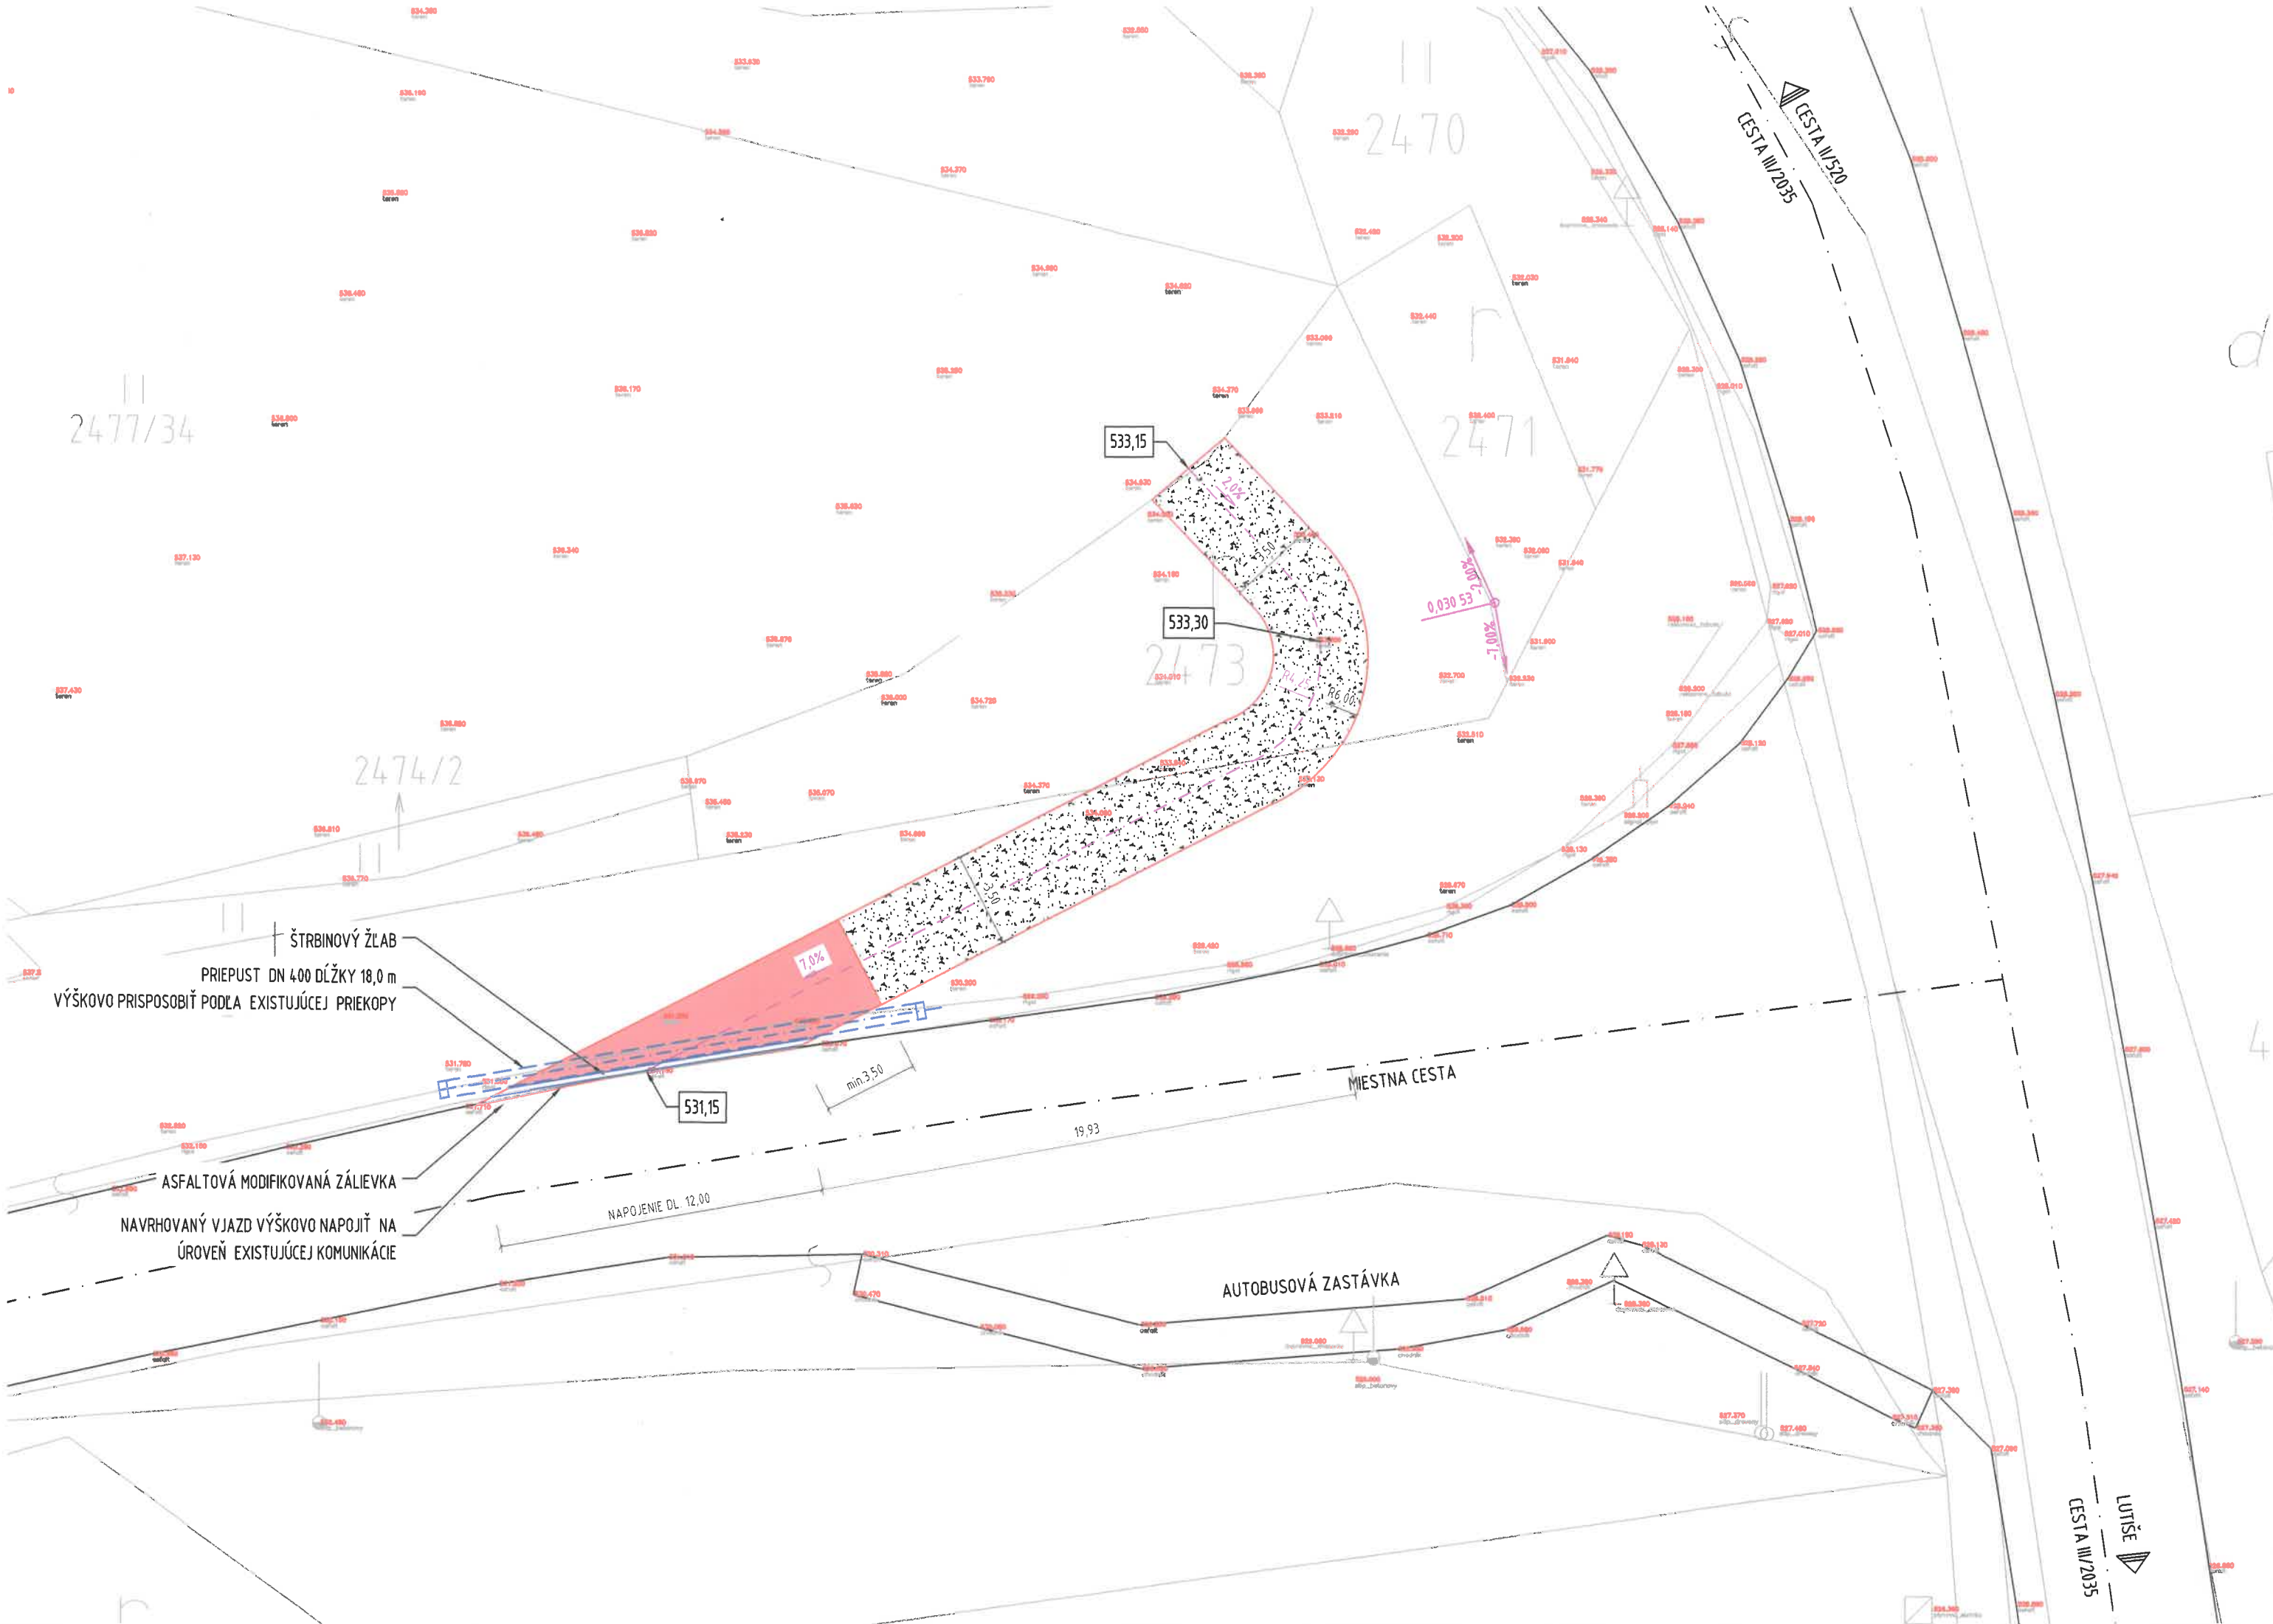

2477/34

2470

2471

2474/2

533,15

533,30

2473

531,15

ŠTRBINOVÝ ŽLAB
PRIEPUST DN 400 DĹŽKY 18,0 m
VÝŠKOVO PRISPOSOBIŤ PODĽA EXISTUJÚCEJ PRIEKOPY

ASFALTOVÁ MODIFIKOVANÁ ZÁLIEVKA
NAVRHOVANÝ VJAZD VÝŠKOVO NAPOJIŤ NA
ÚROVEŇ EXISTUJÚCEJ KOMUNIKÁCIE

NAPOJENIE DL. 12,00

min. 3,50

19,93

MIESTNA CESTA

AUTOBUSOVÁ ZASTÁVKA

CESTA III/2035

LUTIŠE
CESTA III/2035