


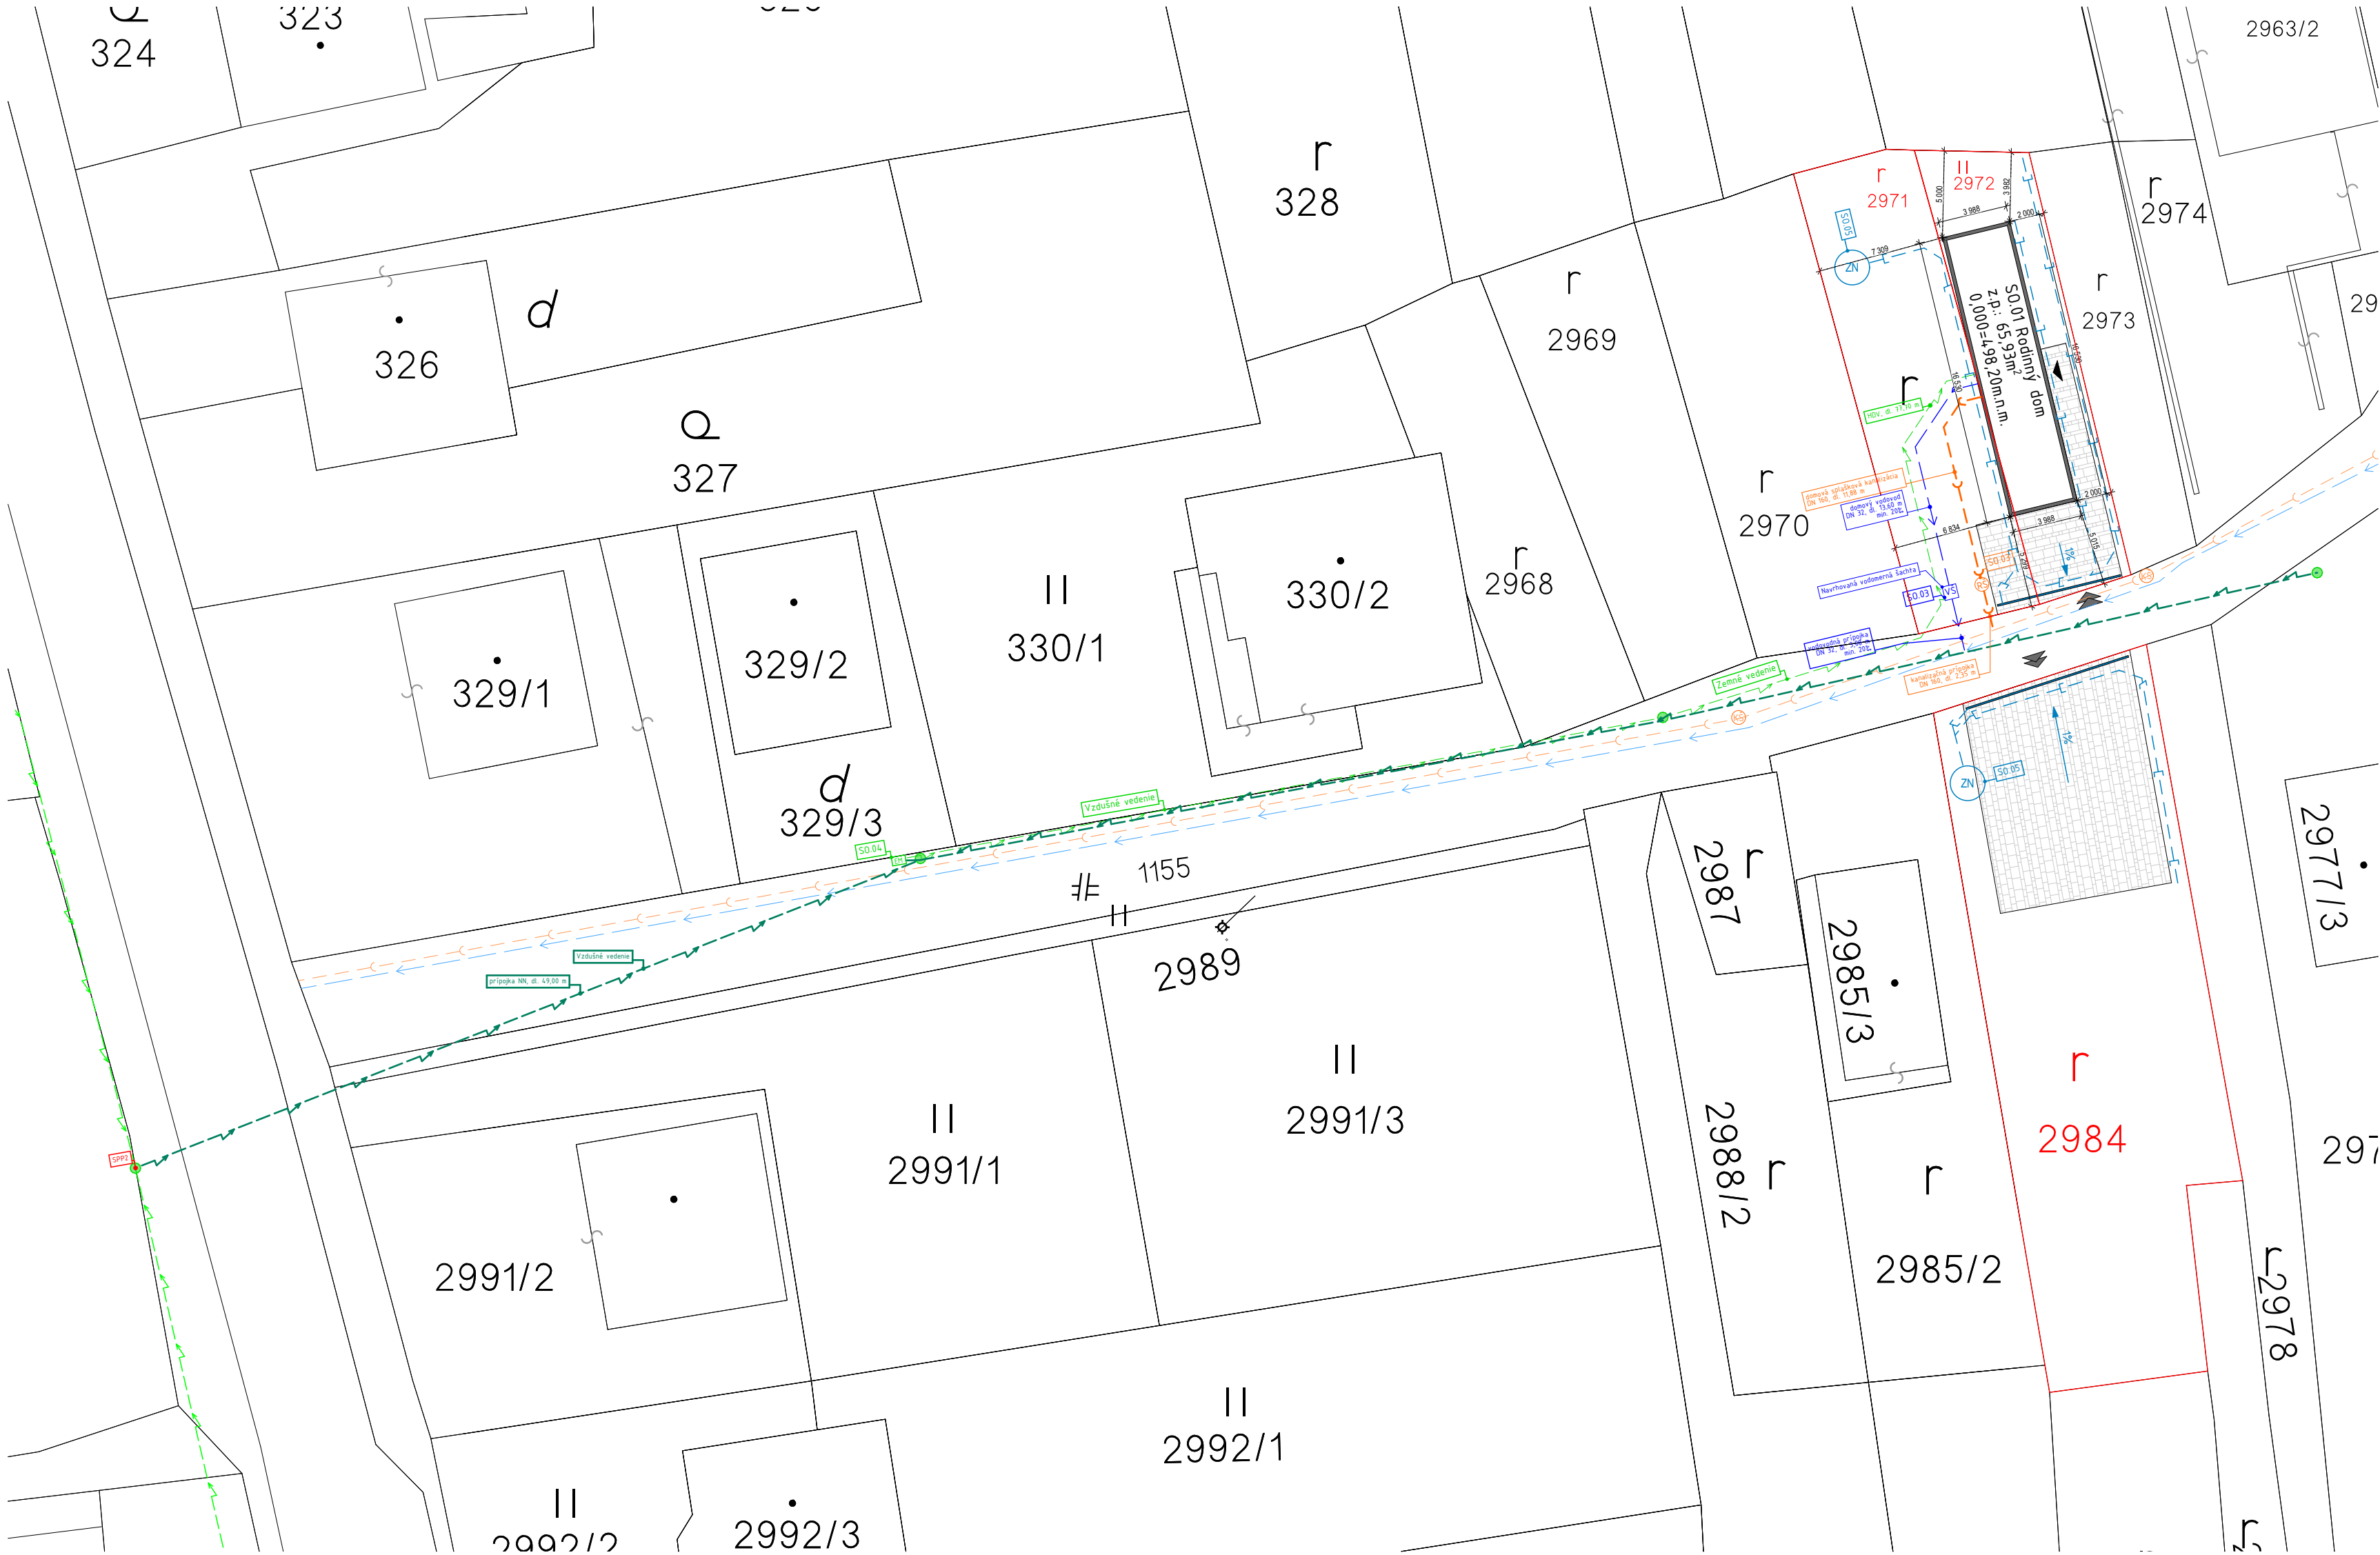

Legenda objektov:

SO.01	Rodinný dom
SO.02	Vodomerná šachta, vodovodná prípojka
SO.03	Revízná šachta, kanalizačná prípojka
SO.04	Elektromerový rozvádzač, NN prípojka
SO.05	Dažďová kanalizácia

Legenda inžinierskych sietí:

	verejný vodovod HDPE DN 110
	navrhovaná vodovodná prípojka
	verejný elektrické vedenie NN, vzdušné
	navrhovaná NN prípojka
	verejná splašková kanalizácia
	navrhovaná kanalizačná prípojka
	verejná splašková kanalizácia
	navrhovaná kanalizačná prípojka

Legenda domových vedení inžinierskych sietí:

	domový vodovod
	hlavné domové vedenie NN
	domová splašková kanalizácia
	domová dažďová kanalizácia


Legenda značiek:

	hranica pozemku
2124	parcelné číslo
VŠ	vodomerná šachta
RŠ	revízná šachta
ZN	zberná nádrž
RIS	rozdávacia skriňa
EM	elektromerový rozvádzač
	hlavný vstup
	navrhovaný vjazd na pozemok

Legenda spevnených plôch:

	obvodová konštrukcia
	spevnená plocha - zámková dlažba
	zeleň - určí investor
	štrkový podsyp - spevnený

- zastavaná plocha SO.01:	65,93m ²
- spevnené nepriepustné plochy:	170,12m ²
- nespevnené (zatravnené) plochy:	609,95m ²
- celková plocha pozemkov:	846,00m ²

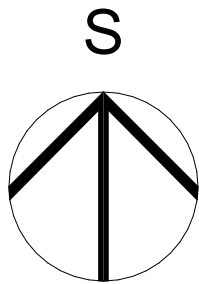

Všetky rozmery je nutné premerať priamo na stavbe!!!		±0,000 = 498,20 m.n.m.	
Súradnicový systém: JTSK		Výškový systém: BpV	
Autor: Ing. Tomáš Mrva	Projekt: Rodinný dom	Stavebník: Ing. Marcela Ruman rod. Gaviáková SNP 132/64, 022 04 Čadca - u Hľuška	
HIP: Ing. Tomáš Mrva		Miesto stavby: k.ú. Radôstka, KN-C 2984, 2971, 2972	
Zodpovedný projektant: Ing. Tomáš Mrva		Dokument: Projektová dokumentácia pre stavebné povolenie	
Kreslil: Marek Ondrejka			
Zákonný vlastník: Kolo dom Kolodom s.r.o.	Druh dokumentu: PPSP	Mierka: 1:300	
	Názov dokumentu: Situačné riešenie	Dát. vydania: 9. 6. 2026	Čís.výkr.: SVK
Tento výkres je originál, jeho kopírovanie bez súhlasu autora je trestné podľa zákona č.618/2003 Z.z.!			