


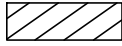







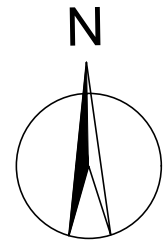
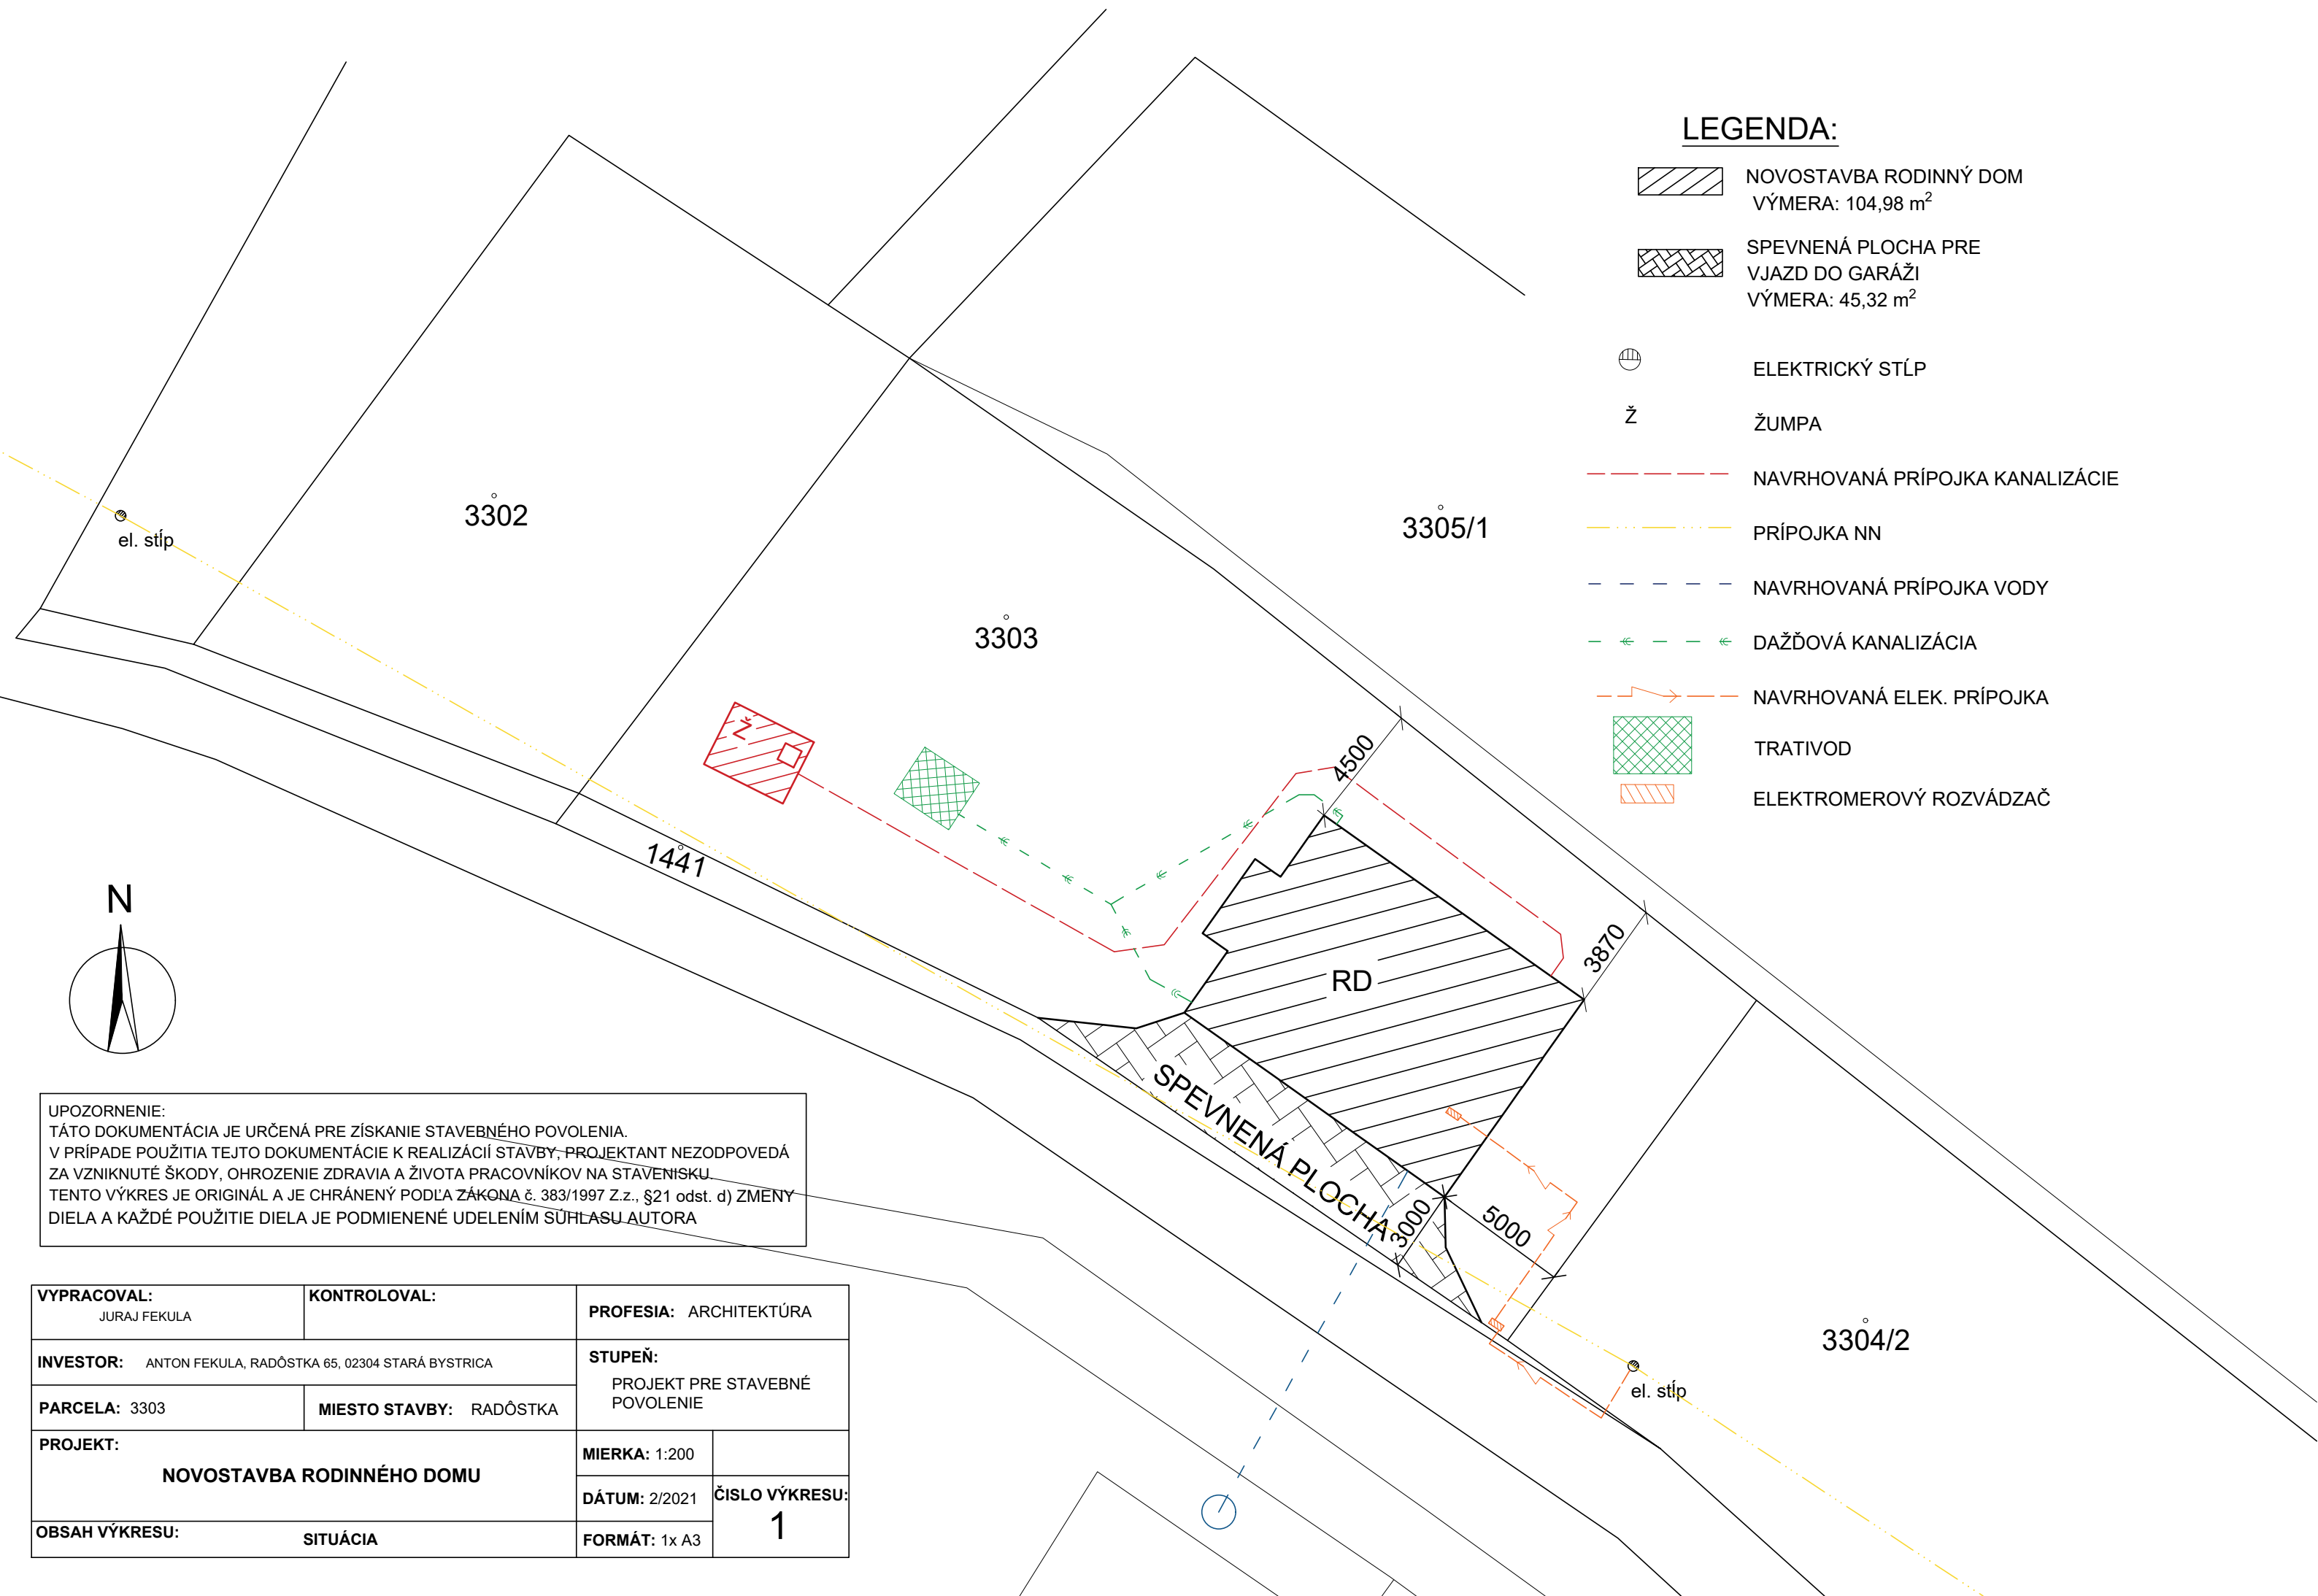


### LEGENDA:

 -  NOVOSTAVBA RODINNÝ DOM  
VÝMERA: 104,98 m<sup>2</sup>
-  SPEVNENÁ PLOCHA PRE  
VJAZD DO GARÁŽI  
VÝMERA: 45,32 m<sup>2</sup>
-  ELEKTRICKÝ STĽP
-  ŽUMPA
-  NAVRHOVANÁ PRÍPOJKA KANALIZÁCIE
-  PRÍPOJKA NN
-  NAVRHOVANÁ PRÍPOJKA VODY
-  DAŽĎOVÁ KANALIZÁCIA
-  NAVRHOVANÁ ELEK. PRÍPOJKA
-  TRATIVOD
-  ELEKTROMEROVÝ ROZVÁDZAČ



UPOZORNENIE:  
 Táto dokumentácia je určená pre získanie stavebného povolenia.  
 V prípade použitia tejto dokumentácie k realizácii stavby, projektant nezodpovedá za vzniknuté škody, ohrozenie zdravia a života pracovníkov na stavenisku.  
 Tento výkres je originál a je chránený podľa zákona č. 383/1997 Z.z., §21 odst. d) zmeny diela a každé použitie diela je podmienené udeľením súhlasu autora.

<b>VYPRACOVAL:</b> JURAJ FEKULA	<b>KONTROLOVAL:</b>	<b>PROFESIA:</b> ARCHITEKTÚRA	
<b>INVESTOR:</b> ANTON FEKULA, RADŔSTKA 65, 02304 STARÁ BYSTRICA		<b>STUPEŇ:</b> PROJEKT PRE STAVEBNÉ POVOLENIE	
<b>PARCELA:</b> 3303	<b>MIESTO STAVBY:</b> RADŔSTKA	<b>MIERKA:</b> 1:200	<b>ČÍSLO VÝKRESU:</b> <b>1</b>
<b>PROJEKT:</b> NOVOSTAVBA RODINNÉHO DOMU		<b>DÁTUM:</b> 2/2021	
<b>OBSAH VÝKRESU:</b>	<b>SITUÁCIA</b>	<b>FORMÁT:</b> 1x A3	